


Comune di S. Zenone al Lambro (Provincia di Milano)

ALLEGATO CONTRODEDUZIONI	2.2
relazione di pareri, osservazioni e controdeduzioni tavola di individuazione pareri e osservazioni	
DOCUMENTO DI PIANO	
1 - QUADRO CONOSCITIVO E RICOGNITIVO	
1.1 - relazione del quadro conoscitivo e ricognitivo	
1.2 - relazione e schede dello stato dei servizi	
1.3 - tavola degli usi del suolo	
1.4 - tavola di individuazione delle stazioni pervenute	
1.5 - tavola dello stato dei servizi - 1:2000	
1.6 - tavola dello stato dei servizi - 1:5000	
1.7 - tavola delle componenti del paesaggio	
1.8 - attuazione del PRG vigente	
2 - QUADRO STRATEGICO	
2.1 - relazione dello scenario strategico	
2.2 - tavola delle previsioni di piano	
2.3 - tavola dei vincoli	
2.4 - schede degli ambiti di trasformazione	
2.5 - norme tecniche degli ambiti di trasformazione	
2.6 - cartografia del consumo di suolo	
2.7 - tavola delle reti ecologiche	
2.8 - allegato indice fogliare	
PIANO DEI SERVIZI	
1 - relazione del piano dei servizi	
2 - schede del piano dei servizi	
3 - norme tecniche PdS	
4 - tavola di previsioni di piano dei servizi - 1:2000	
5 - tavola di previsioni di piano dei servizi - 1:5000	
6 - tavola del sistema del verde e della viabilità dolce	
7 - quantificazione dei costi	
PIANO DELLE REGOLE	
1 - norme tecniche PdR	
2 - tavola di piano delle regole 1:5000	
3 - tavola di piano delle regole 1:2000	
4 - tavola ecopaesaggistica degli ambiti ed elementi sottoposti a disciplina paesaggistica ed ambientale	
5 - tavola della sensibilità paesistica	
6 - allegato studio geologico e integrazione componente sismica	

Progetto adottato con delibera di C.C. n° 15 del 24/05/2013
 Pubblicato dal 03/07/2013 al 03/09/2013
 Approvato con deliberazione C.C. n° 35 del 30/11/2013
 progettista: Ufficio Tecnico Comunale - Arch. Mauro Brocca
 progettista: Arch. Sergio Uggeri - Studio di Architettura ed Urbanistica - Lodi, via San Francesco n°1
 tel. (0371) 4257119 - Fax (0371) 422933 - e-mail: info@studiouggeri.it
 P.IVA: 1166510154 - C.F.: 001730549062102
 collaboratori: Geom. Ivan Mamone - Geom. Massimo Micheliari - Dott. Arch. Silvia Gallari - Veronica Siciliano
 sindaco: Sergio Giovanni Fedeli
 segretario: Dott. ssa Anna Russo

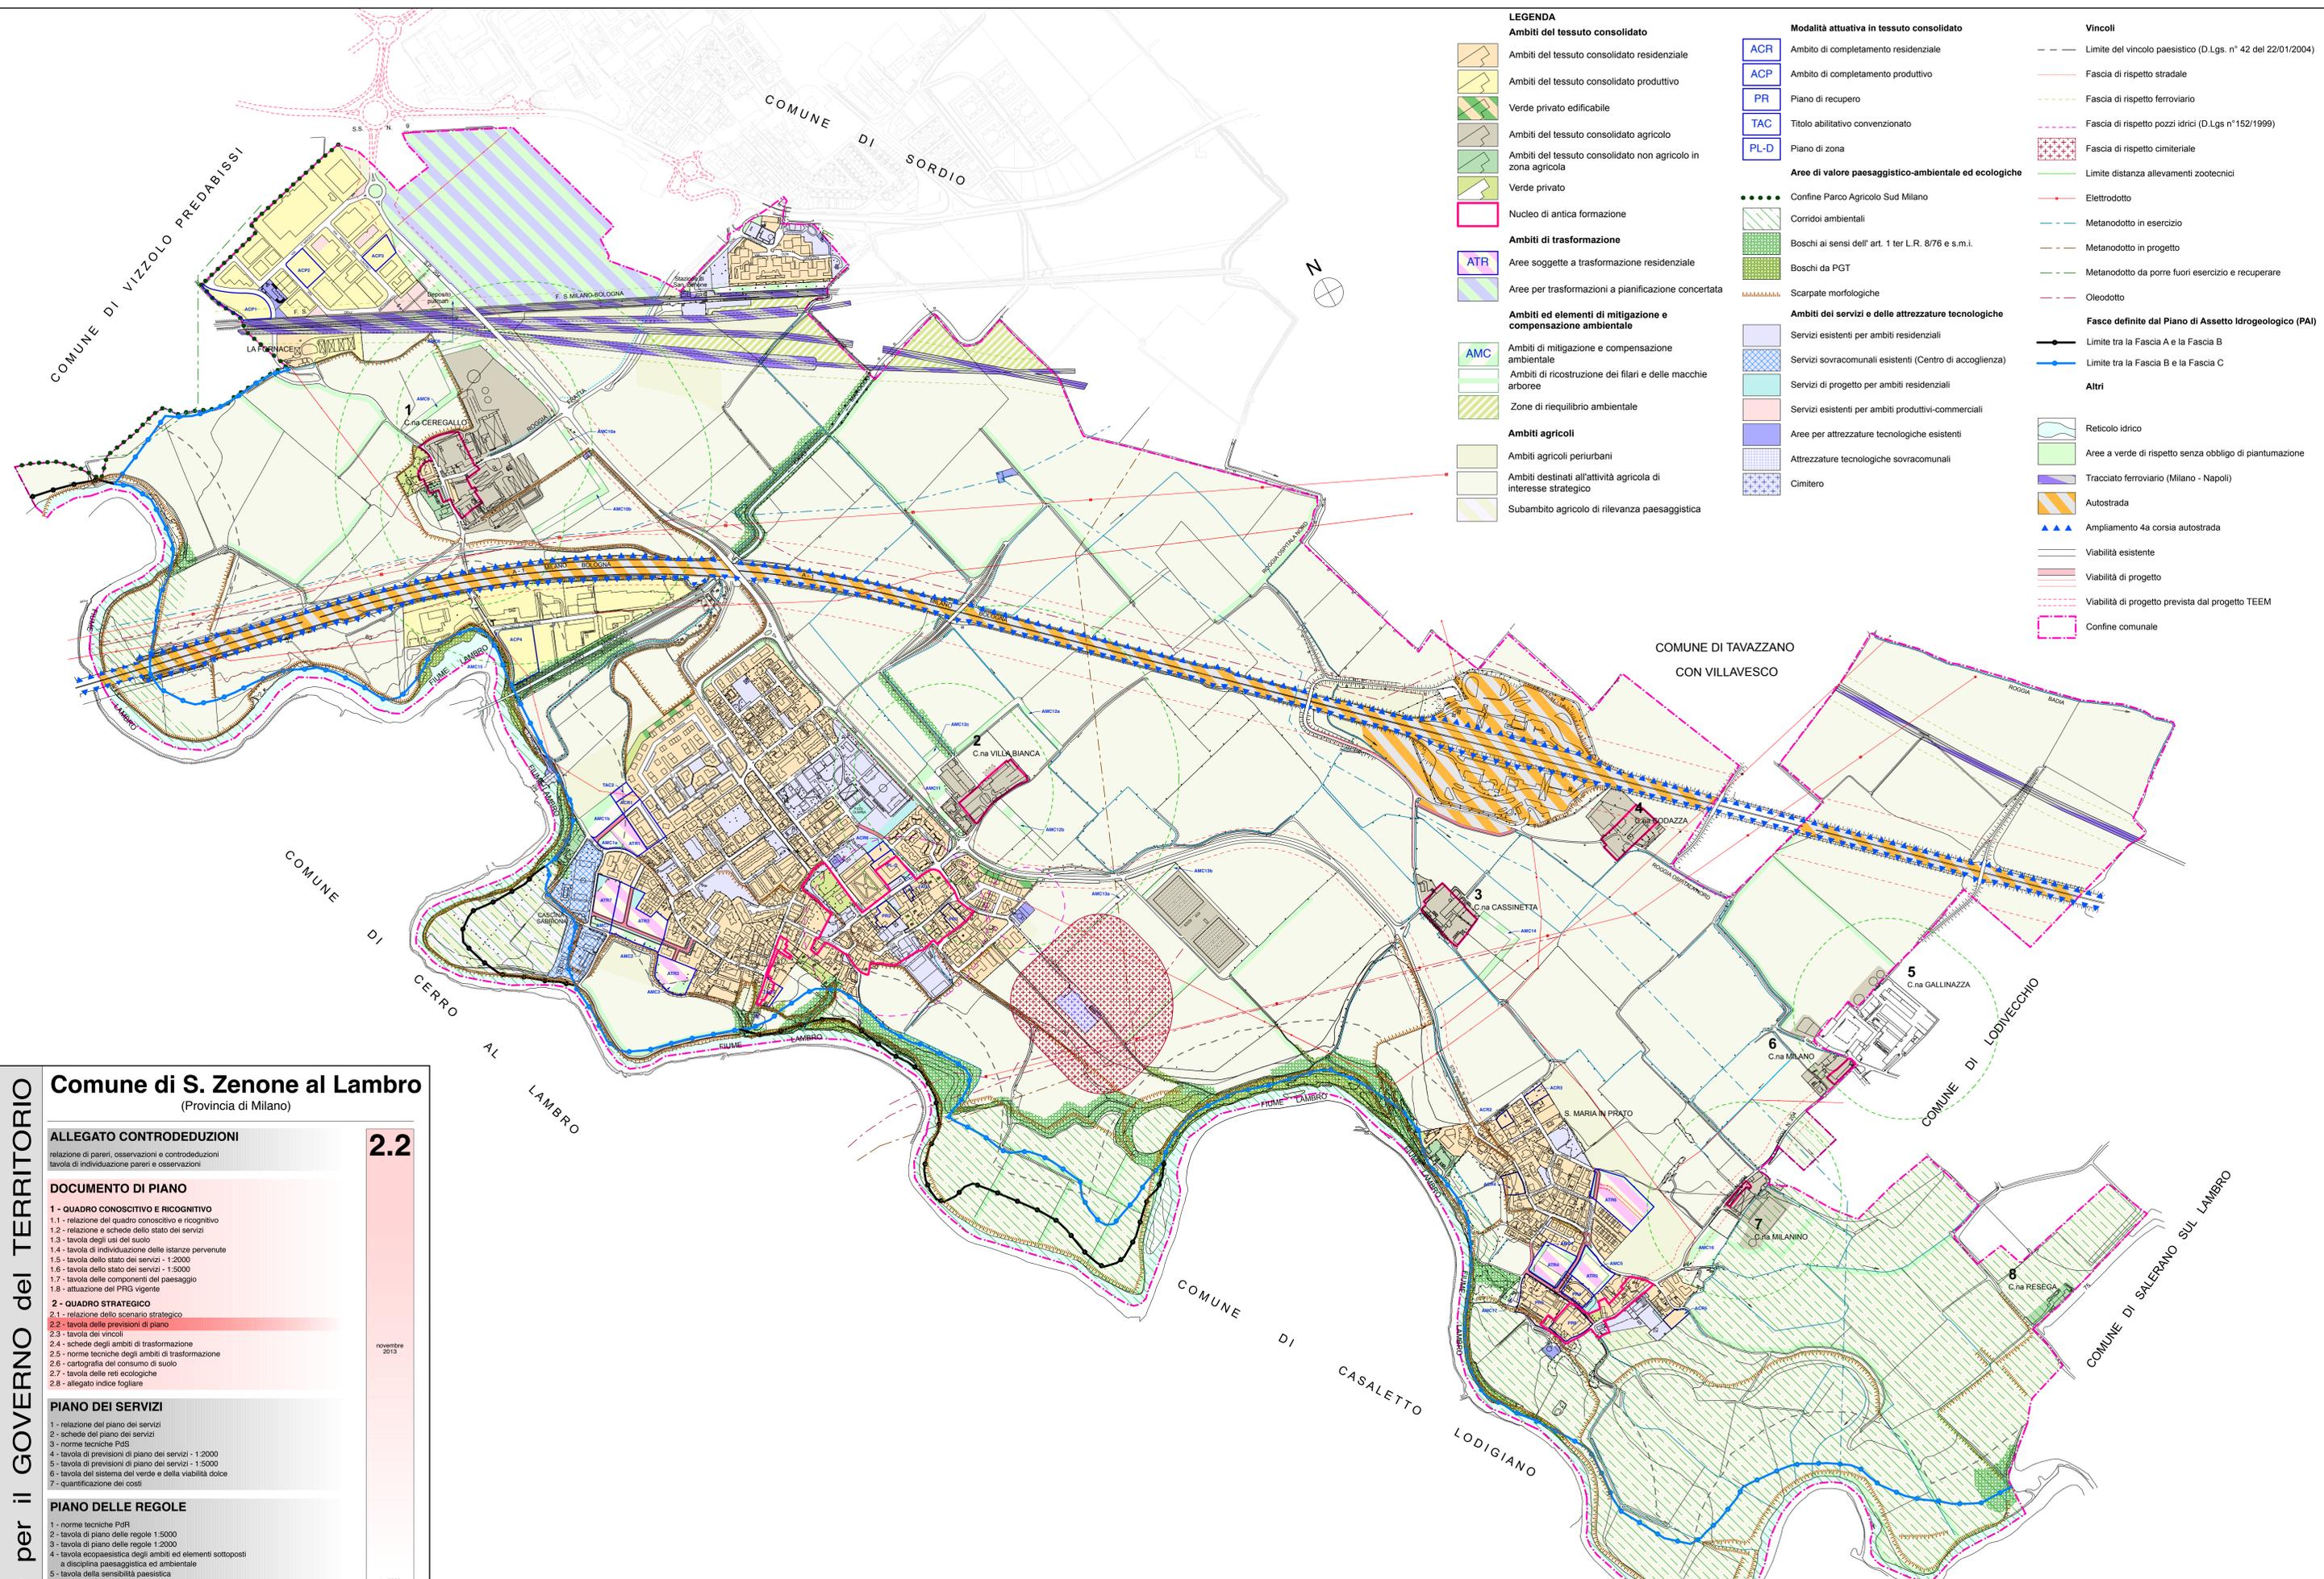

LEGENDA

Ambiti del tessuto consolidato

- Ambiti del tessuto consolidato residenziale
- Ambiti del tessuto consolidato produttivo
- Verde privato edificabile
- Ambiti del tessuto consolidato agricolo
- Ambiti del tessuto consolidato non agricolo in zona agricola
- Verde privato
- Nucleo di antica formazione

Ambiti di trasformazione

- Aree soggette a trasformazione residenziale
- Aree per trasformazioni a pianificazione concertata

Ambiti ed elementi di mitigazione e compensazione ambientale

- AMC Ambiti di mitigazione e compensazione ambientale
- Ambiti di ricostruzione dei filari e delle macchie arboree
- Zone di riequilibrio ambientale

Ambiti agricoli

- Ambiti agricoli periurbani
- Ambiti destinati all'attività agricola di interesse strategico
- Subambito agricolo di rilevanza paesaggistica

Modalità attuativa in tessuto consolidato

- ACR Ambito di completamento residenziale
- ACP Ambito di completamento produttivo
- PR Piano di recupero
- TAC Titolo abilitativo convenzionato
- PL-D Piano di zona

Aree di valore paesaggistico-ambientale ed ecologiche

- Confine Parco Agricolo Sud Milano
- Corridoi ambientali
- Boschi ai sensi dell' art. 1 ter L.R. 8/76 e s.m.i.
- Boschi da PGT
- Scarpate morfologiche

Ambiti dei servizi e delle attrezzature tecnologiche

- Servizi esistenti per ambiti residenziali
- Servizi sovramunicipali esistenti (Centro di accoglienza)
- Servizi di progetto per ambiti residenziali
- Servizi esistenti per ambiti produttivi-commerciali
- Aree per attrezzature tecnologiche esistenti
- Attrezzature tecnologiche sovramunicipali
- Cimitero

Vincoli

- Limite del vincolo paesistico (D.Lgs. n° 42 del 22/01/2004)
- Fascia di rispetto stradale
- Fascia di rispetto ferroviario
- Fascia di rispetto pozzi idrici (D.Lgs n°152/1999)
- Fascia di rispetto cimiteriale
- Limite distanza allevamenti zootecnici
- Elettrodotto
- Metanodotto in esercizio
- Metanodotto in progetto
- Metanodotto da porre fuori esercizio e recuperare
- Oleodotto

Fasce definite dal Piano di Assetto Idrogeologico (PAI)

- Limite tra la Fascia A e la Fascia B
- Limite tra la Fascia B e la Fascia C

Altri

- Reticolo idrico
- Aree a verde di rispetto senza obbligo di piantumazione
- Tracciato ferroviario (Milano - Napoli)
- Autostrada
- Ampliamento 4a corsia autostrada
- Viabilità esistente
- Viabilità di progetto
- Viabilità di progetto prevista dal progetto TEEM
- Confine comunale