
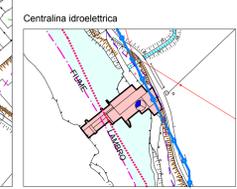
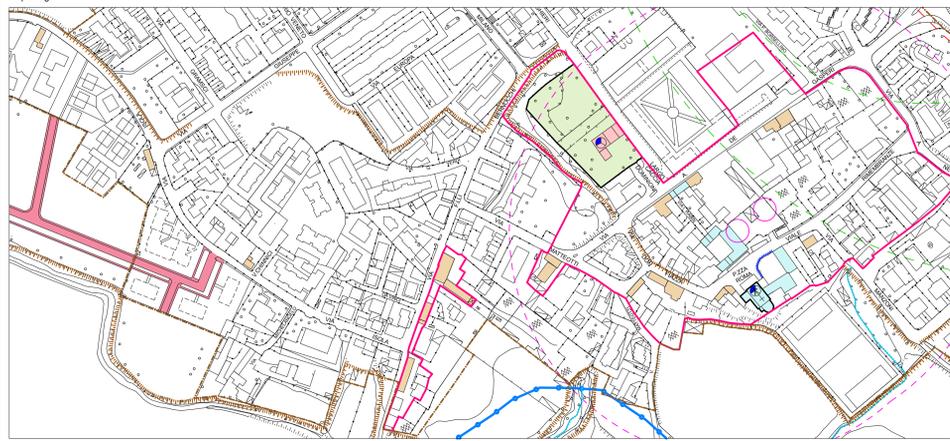
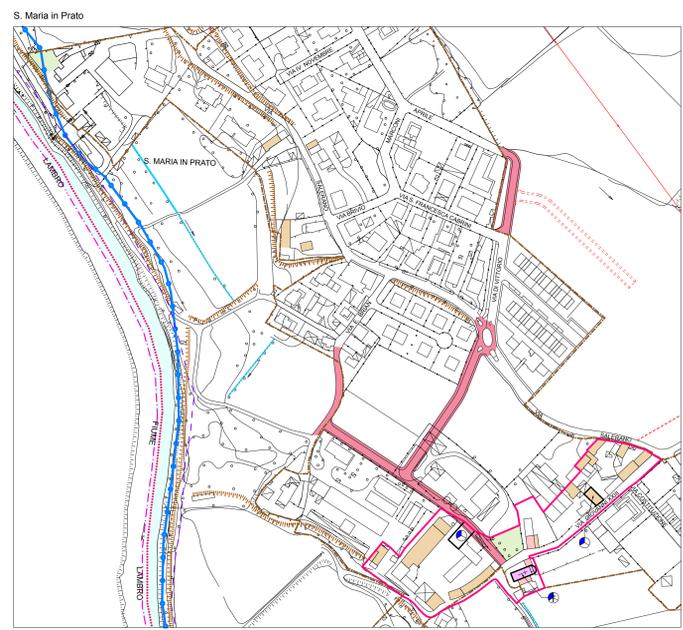
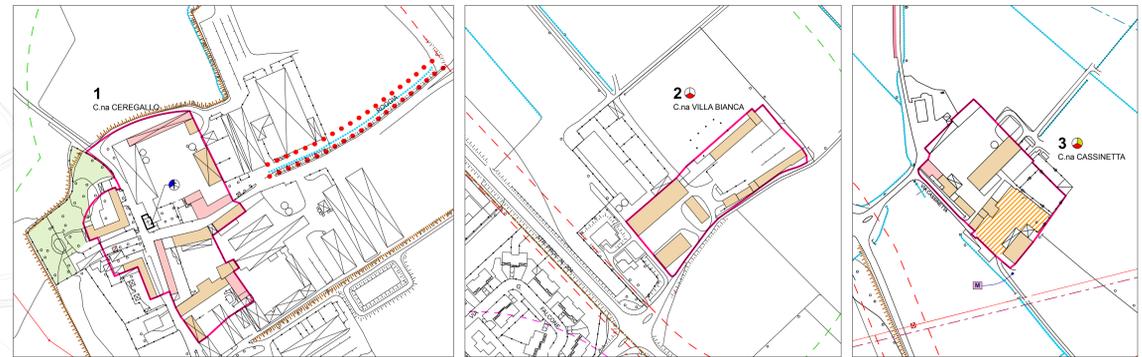


- LEGENDA**
- Vincoli ai sensi del D.Lgs. 42/2004 e s.m.i.**
- Limite del vincolo paesistico ai sensi dell'art. 142, comma 1, lettera c) del D.Lgs. 42/2004 e s.m.i. (Fiume Lambro)
 - Reticolo idrico vincolato ai sensi dell'art. 142, comma 1, lettera c) D.Lgs. 42/2004 e s.m.i. (Fiume Lambro)
 - Immobili vincolati ai sensi dell' art. 128 del D.Lgs. 42/2004
 - Immobili vincolati ai sensi degli art. 10 e 12 del D.Lgs. 42/2004
- Vincoli amministrativi**
- Boschi ai sensi dell' art. 1 ter L.R. 8/76 e s.m.i.
 - Fascia di rispetto stradale (D. Lgs. n° 285/1992)
 - Fascia di rispetto ferroviario (D.P.R. n°753 del 11/07/1980)
 - Fascia di rispetto cimiteriale (art. 8 del R.R. n° 6 del 04/11/2004)
 - Fascia di tutela assoluta pozzi idrici (D.Lgs n°152/1999)
 - Fascia di rispetto pozzi idrici (D.Lgs n°152/1999)
 - Limite distanza allevamenti zootecnici
 - Perimetrazione centro abitato (D.L. n° 285/1992)
 - Elettrodotto (DPCM del 08/07/2003)
 - Metanodotto in esercizio (D.M. del 24/11/1984)
 - Metanodotto in progetto (D.M. del 24/11/1984)
 - Metanodotto da porre fuori esercizio e recuperare (D.M. del 24/11/1984)
 - Oleodotto (D.P.R. n° 348 del 02/09/1999)
 - Inseadimenti rurali di rilevanza paesistica ai sensi del PTCP della Provincia di Milano (art. 39)
 - Inseadimenti rurali di interesse storico ai sensi del PTCP della Provincia di Milano
 - Architettura religiosa, civile residenziale, archeologia industriale ai sensi del PTCP della Provincia di Milano (art. 39)
- Emergenze di carattere storico, architettonico, paesistico ed ambientale**
- Boschi da PGT
 - Corfne Parco Agricolo Sud Milano
 - Reticolo idrico di valore storico (Roggia Fratta, Cavo Marocco e Roggia Cospedaina)
 - Fascia di rispetto del reticolo idrico storico
 - Perimetro del nucleo di antica formazione
 - Manufatti idraulici e ponti
 - Area a rischio archeologico
 - Immobili con valenza storico-architettonica
 - Immobili con valenza ambientale
 - Recinzione muraria con valenza paesaggistica
 - Edifici religiosi, cappelle e immagini votive
 - Giardini storici e verde privato di particolare pregio
 - Corti con valenza ambientale
- Vincoli idrogeologici**
- Reticolo idrico
 - Fasce soggette a specifici vincoli e regolamenti di polizia idraulica
 - Fasce definite dal Piano di Assetto Idrogeologico (PAI)
 - Limite tra la Fascia A e la Fascia B
 - Limite tra la Fascia B e la Fascia C
- Altri**
- Corsi d'acqua naturali ed artificiali
 - Ambiti destinati all'attività agricola di interesse strategico
 - Scarpate morfologiche
 - Viabilità esistente
 - Viabilità di progetto
 - Viabilità di progetto prevista dal progetto TEEM
 - Confine comunale

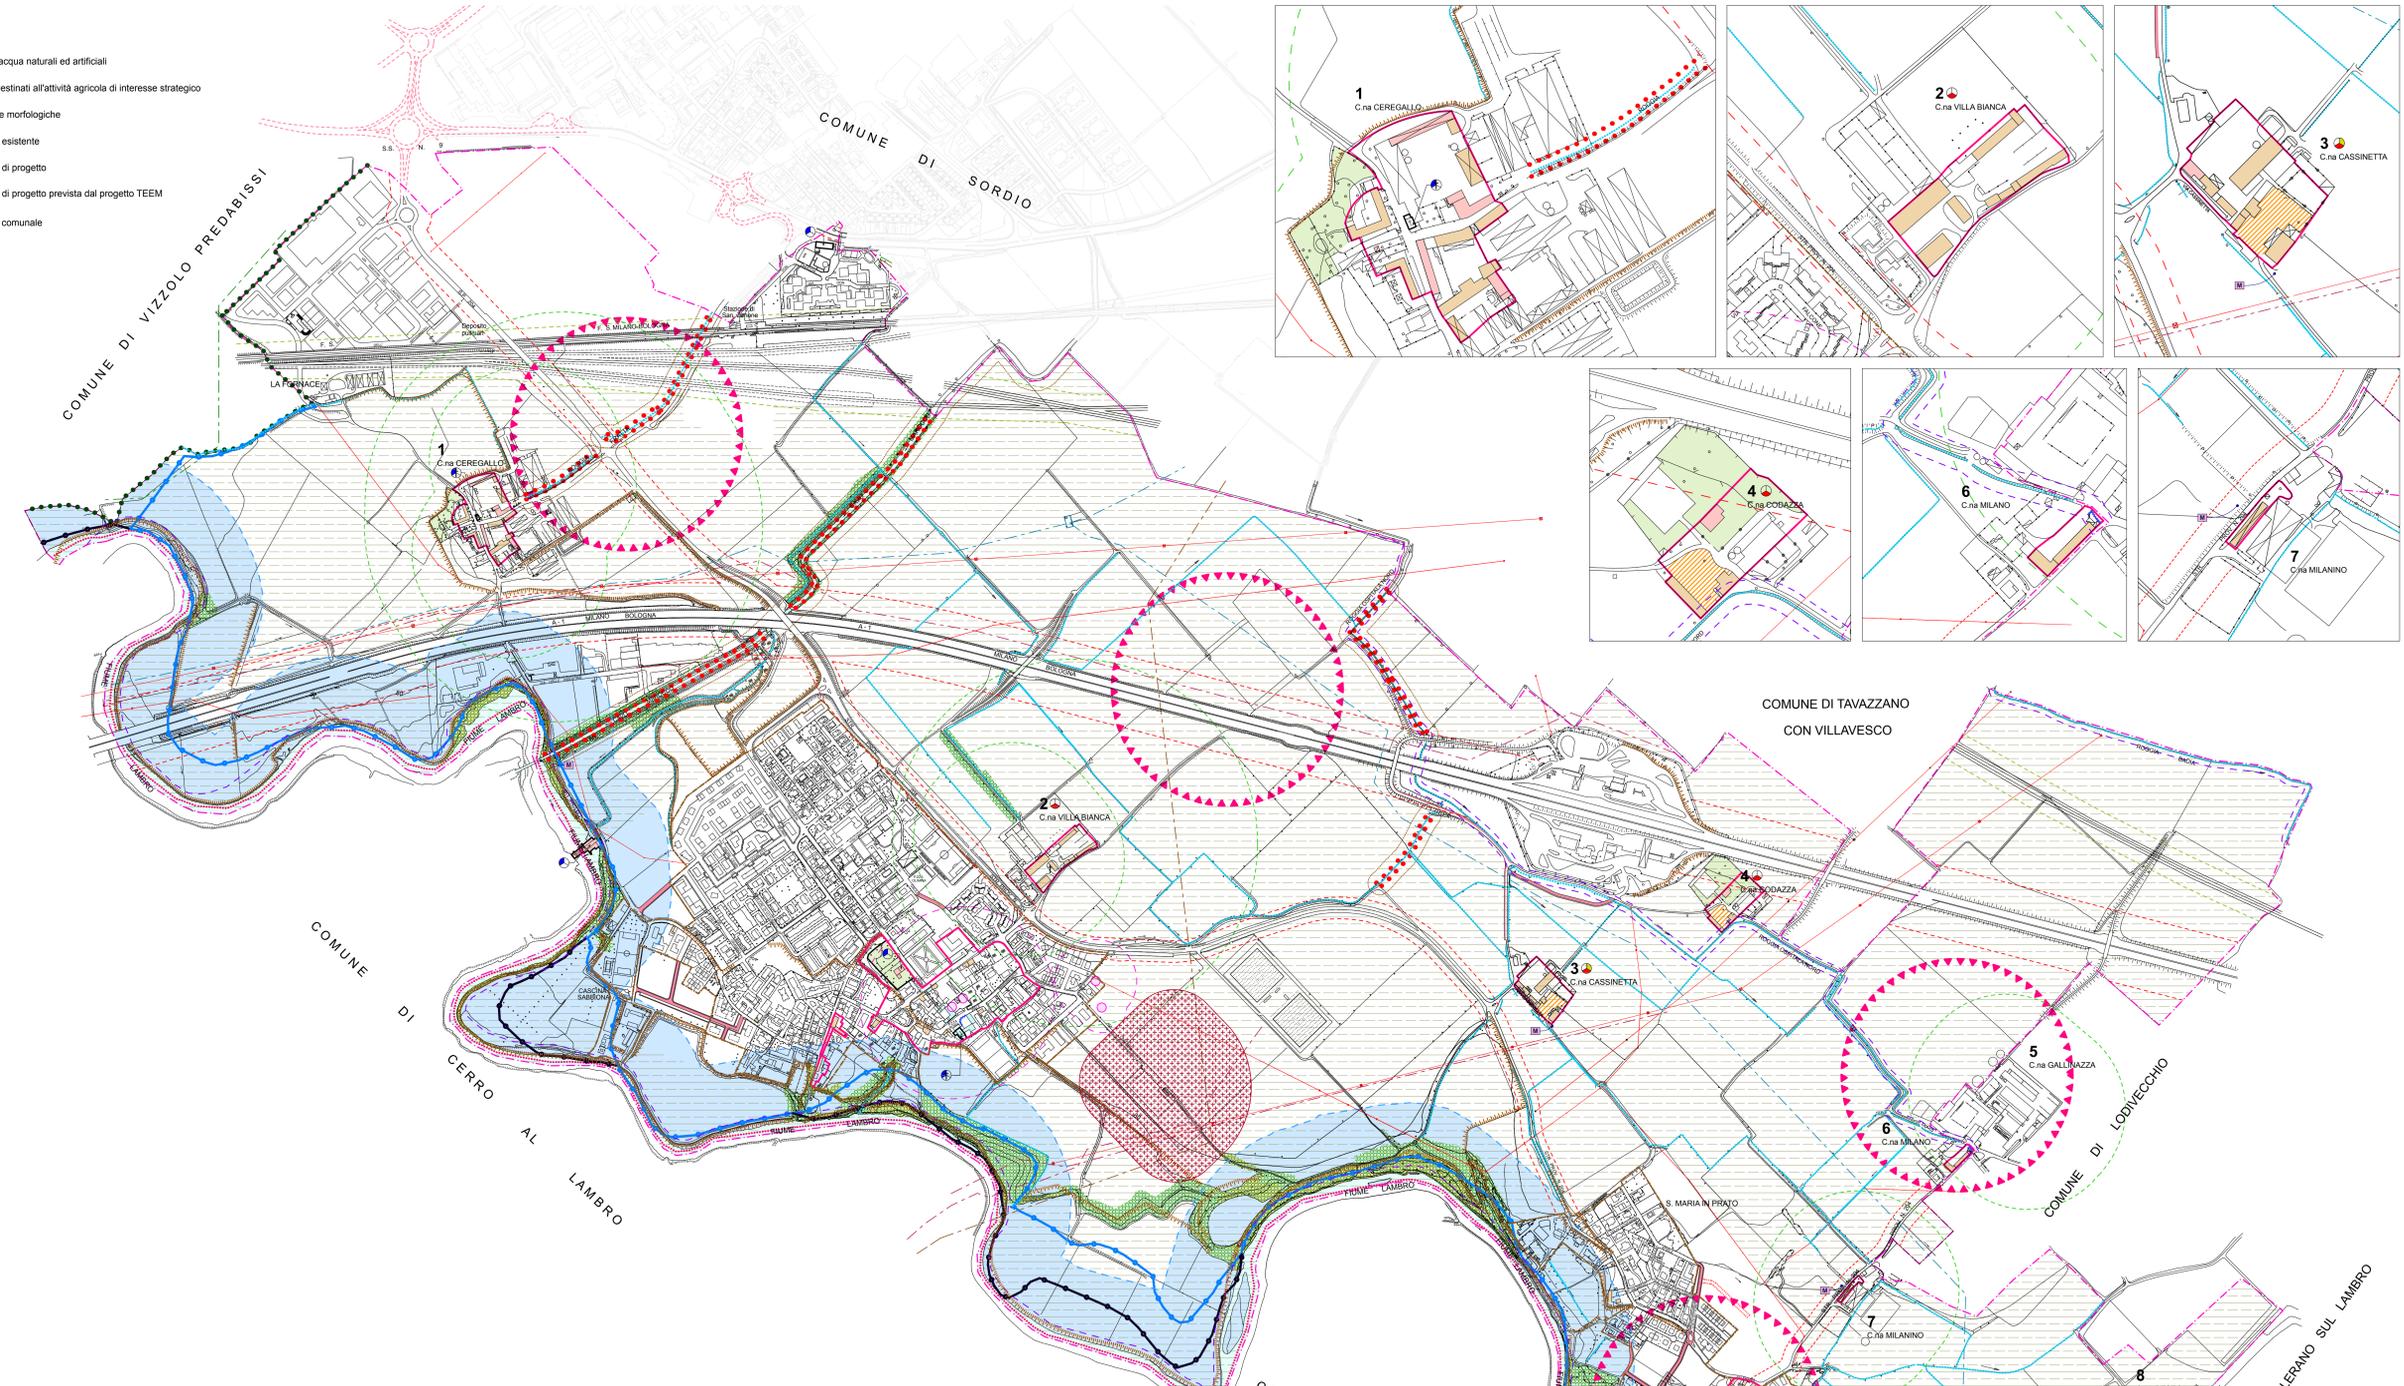

PIANO per il GOVERNO del TERRITORIO

Comune di S. Zenone al Lambro
(Provincia di Milano)

ALLEGATO CONTRODEDUZIONI
relazione di pareri, osservazioni e controdeduzioni
tavola di individuazione pareri e osservazioni

DOCUMENTO DI PIANO

1 - QUADRO CONOSCITIVO E RICOGNITIVO

- 1.1 - relazione del quadro conoscitivo e ricognitivo
- 1.2 - relazione e schede dello stato dei servizi
- 1.3 - tavola degli usi del suolo
- 1.4 - tavola di individuazione delle istanze pervenute
- 1.5 - tavola dello stato dei servizi - 1:2000
- 1.6 - tavola dello stato dei servizi - 1:5000
- 1.7 - tavola delle componenti del paesaggio
- 1.8 - attuazione del PRG vigente

2 - QUADRO STRATEGICO

- 2.1 - relazione dello scenario strategico
- 2.2 - tavola delle previsioni di piano

2.3 - tavola dei vincoli

- 2.4 - schede degli ambiti di trasformazione
- 2.5 - norme tecniche degli ambiti di trasformazione
- 2.6 - cartografia del consumo di suolo
- 2.7 - tavola delle reti ecologiche
- 2.8 - allegato indice fogliare

PIANO DEI SERVIZI

- 1 - relazione del piano dei servizi
- 2 - schede del piano dei servizi
- 3 - norme tecniche PGS
- 4 - tavola di previsioni di piano dei servizi - 1:2000
- 5 - tavola di previsioni di piano dei servizi - 1:5000
- 6 - tavola del sistema del verde e della viabilità dolce
- 7 - quantificazione dei costi

PIANO DELLE REGOLE

- 1 - norme tecniche PUG
- 2 - tavola di piano delle regole 1:5000
- 3 - tavola di piano delle regole 1:2000
- 4 - tavola ecospaesistica degli ambiti ed elementi sottoposti a disciplina paesaggistica ed ambientale
- 5 - tavola della sensibilità paesistica
- 6 - allegato studio geologico ed integrazione componente sismica

Progetto adottato con delibera di C.C. n° 19 del 24/05/2013
Pubblicato dal 03/07/2013 al 03/05/2013
Approvato con deliberazione di C.C. n° 28 del 01/02/2013
progetto Ufficio Tecnico Comunale - Arch. Mauro Brocca
cooperatista Arch. Sergio Uggeri - Studio di Architettura ed Urbanistica - Lodi, via San Francesco n°1
tel. 0371422119 - Fax 0371422203 - email info@urboteg.it
P.IVA: 1166030154 C.F. 007393404021102
Coop. Inter Municipale - Coop. Massimo Micheli - Dist. Arch. Silvia Gallari - Veronica Siciliano
collaboratori Sergio Giovanni Fedeli
prodotto Dott. Silvana Russo

2.3

novembre 2013

1:5000
1:2000