
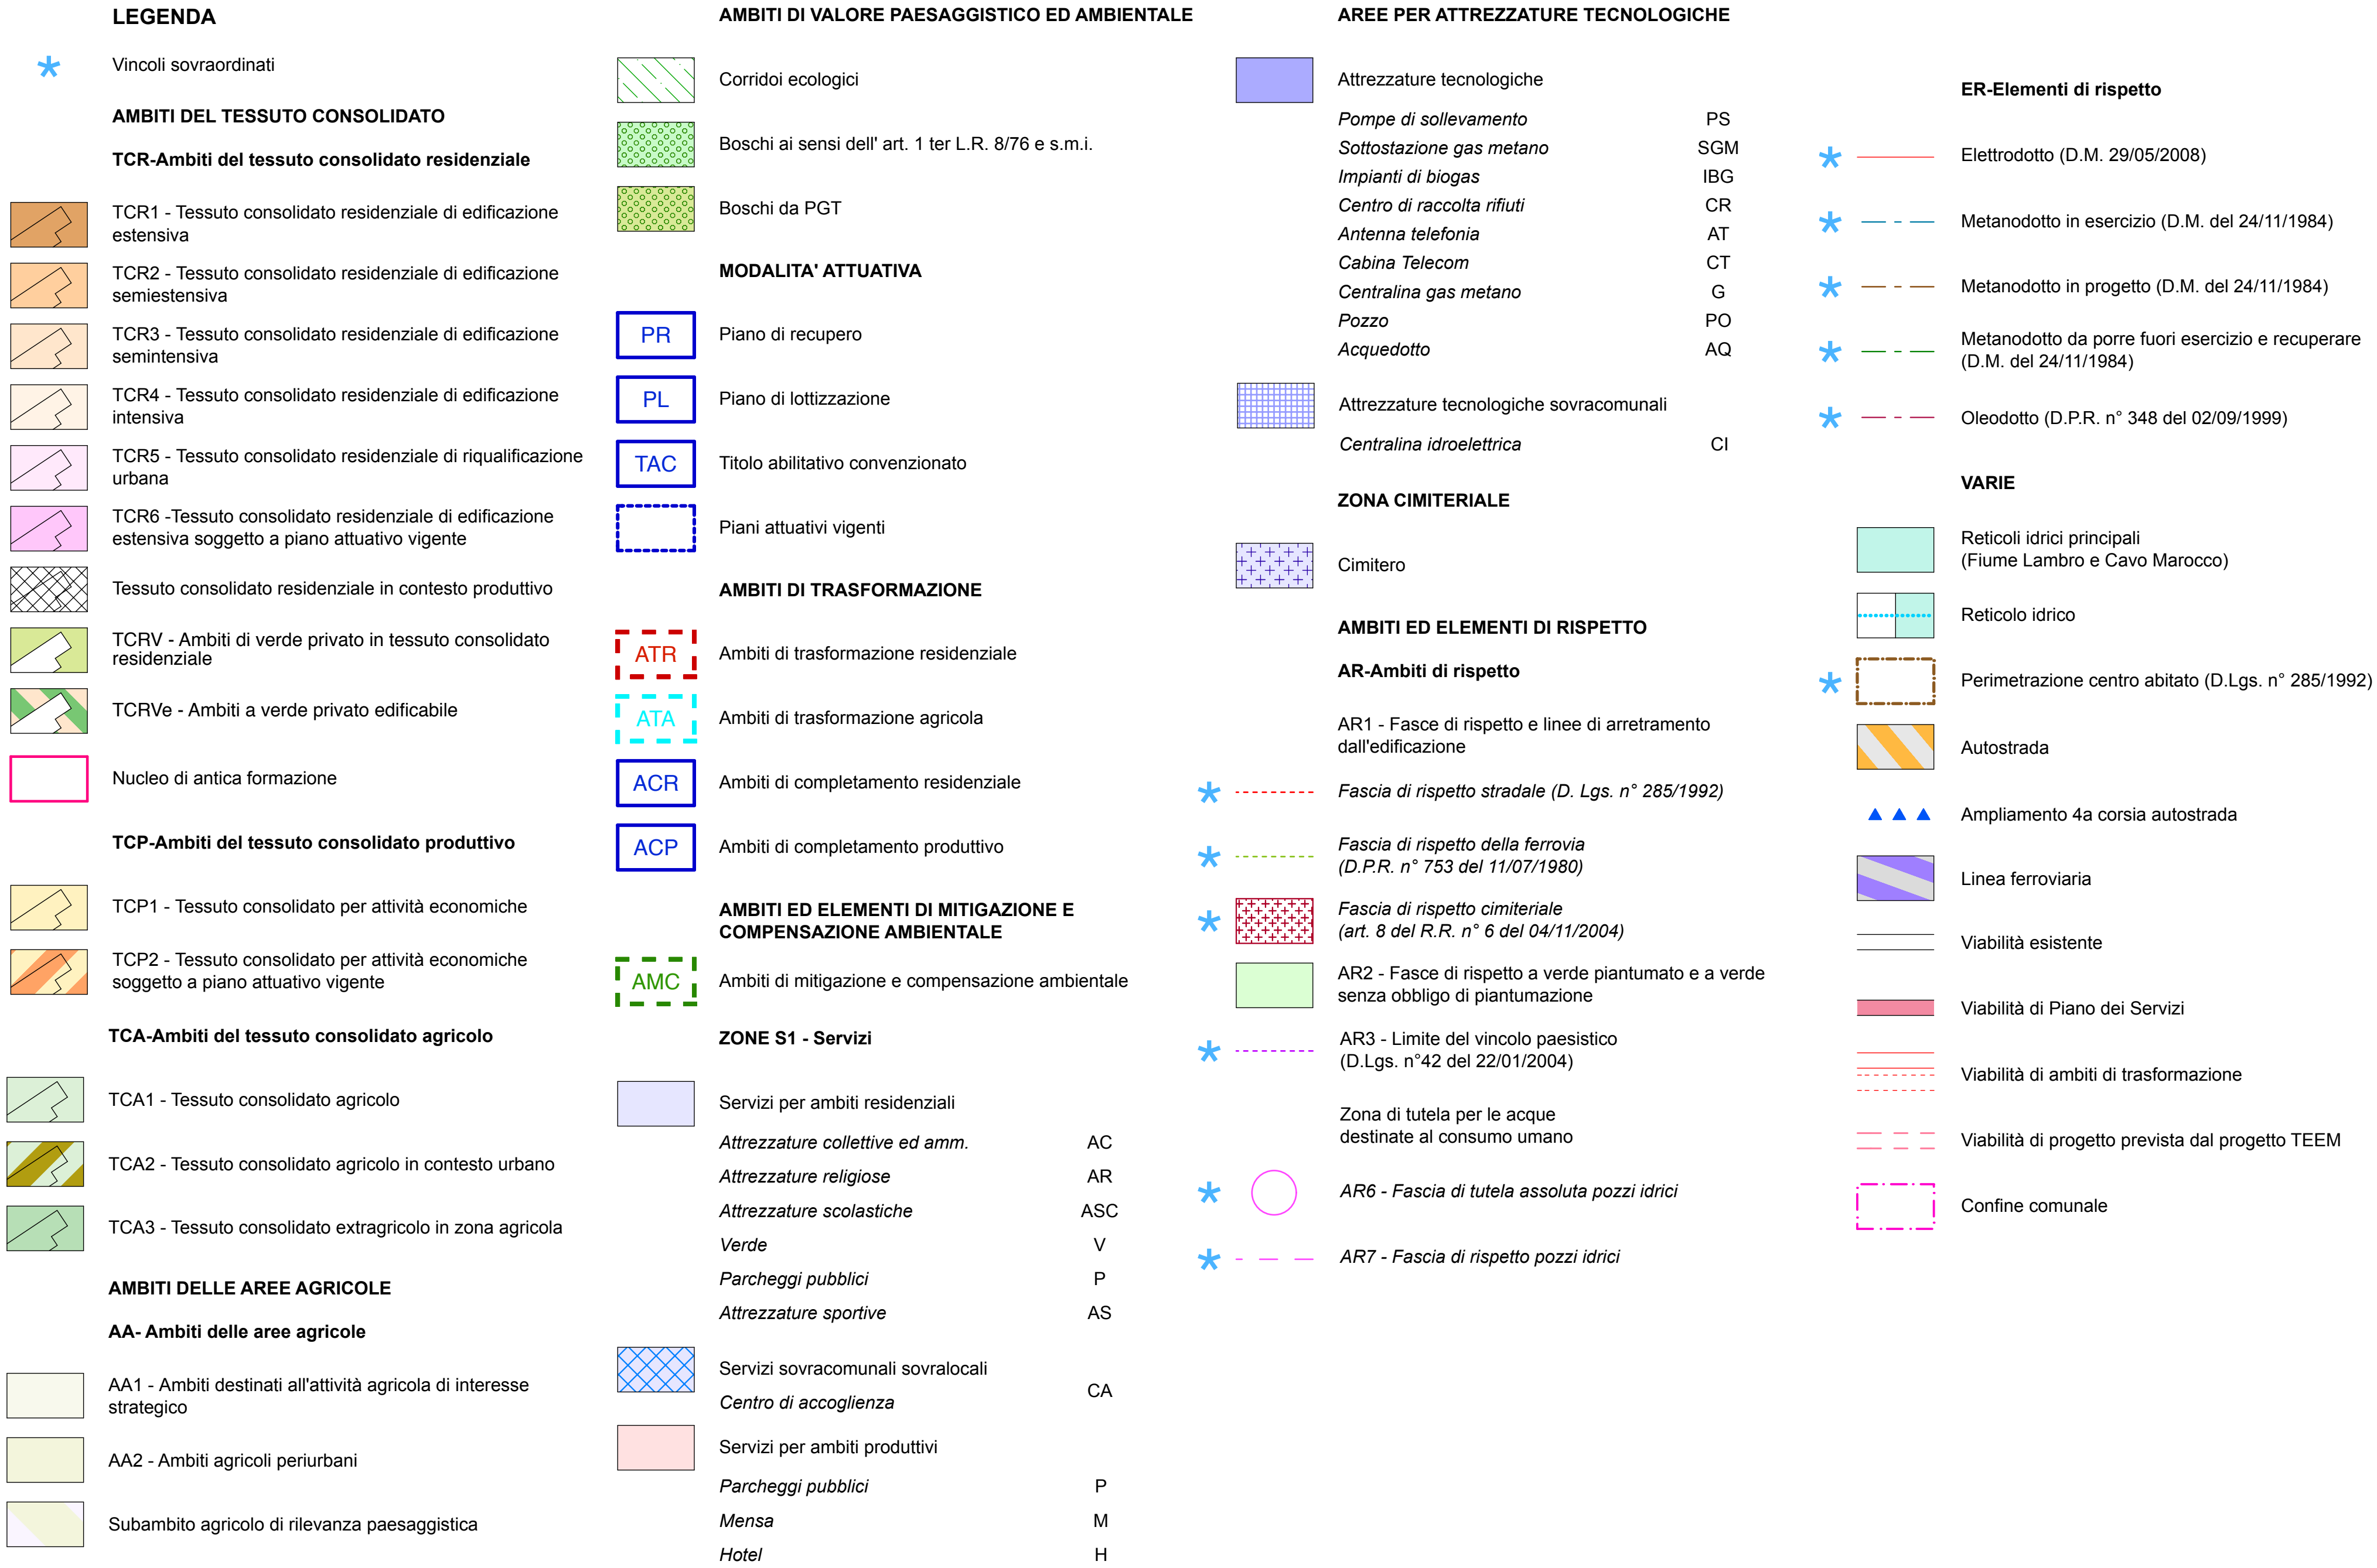
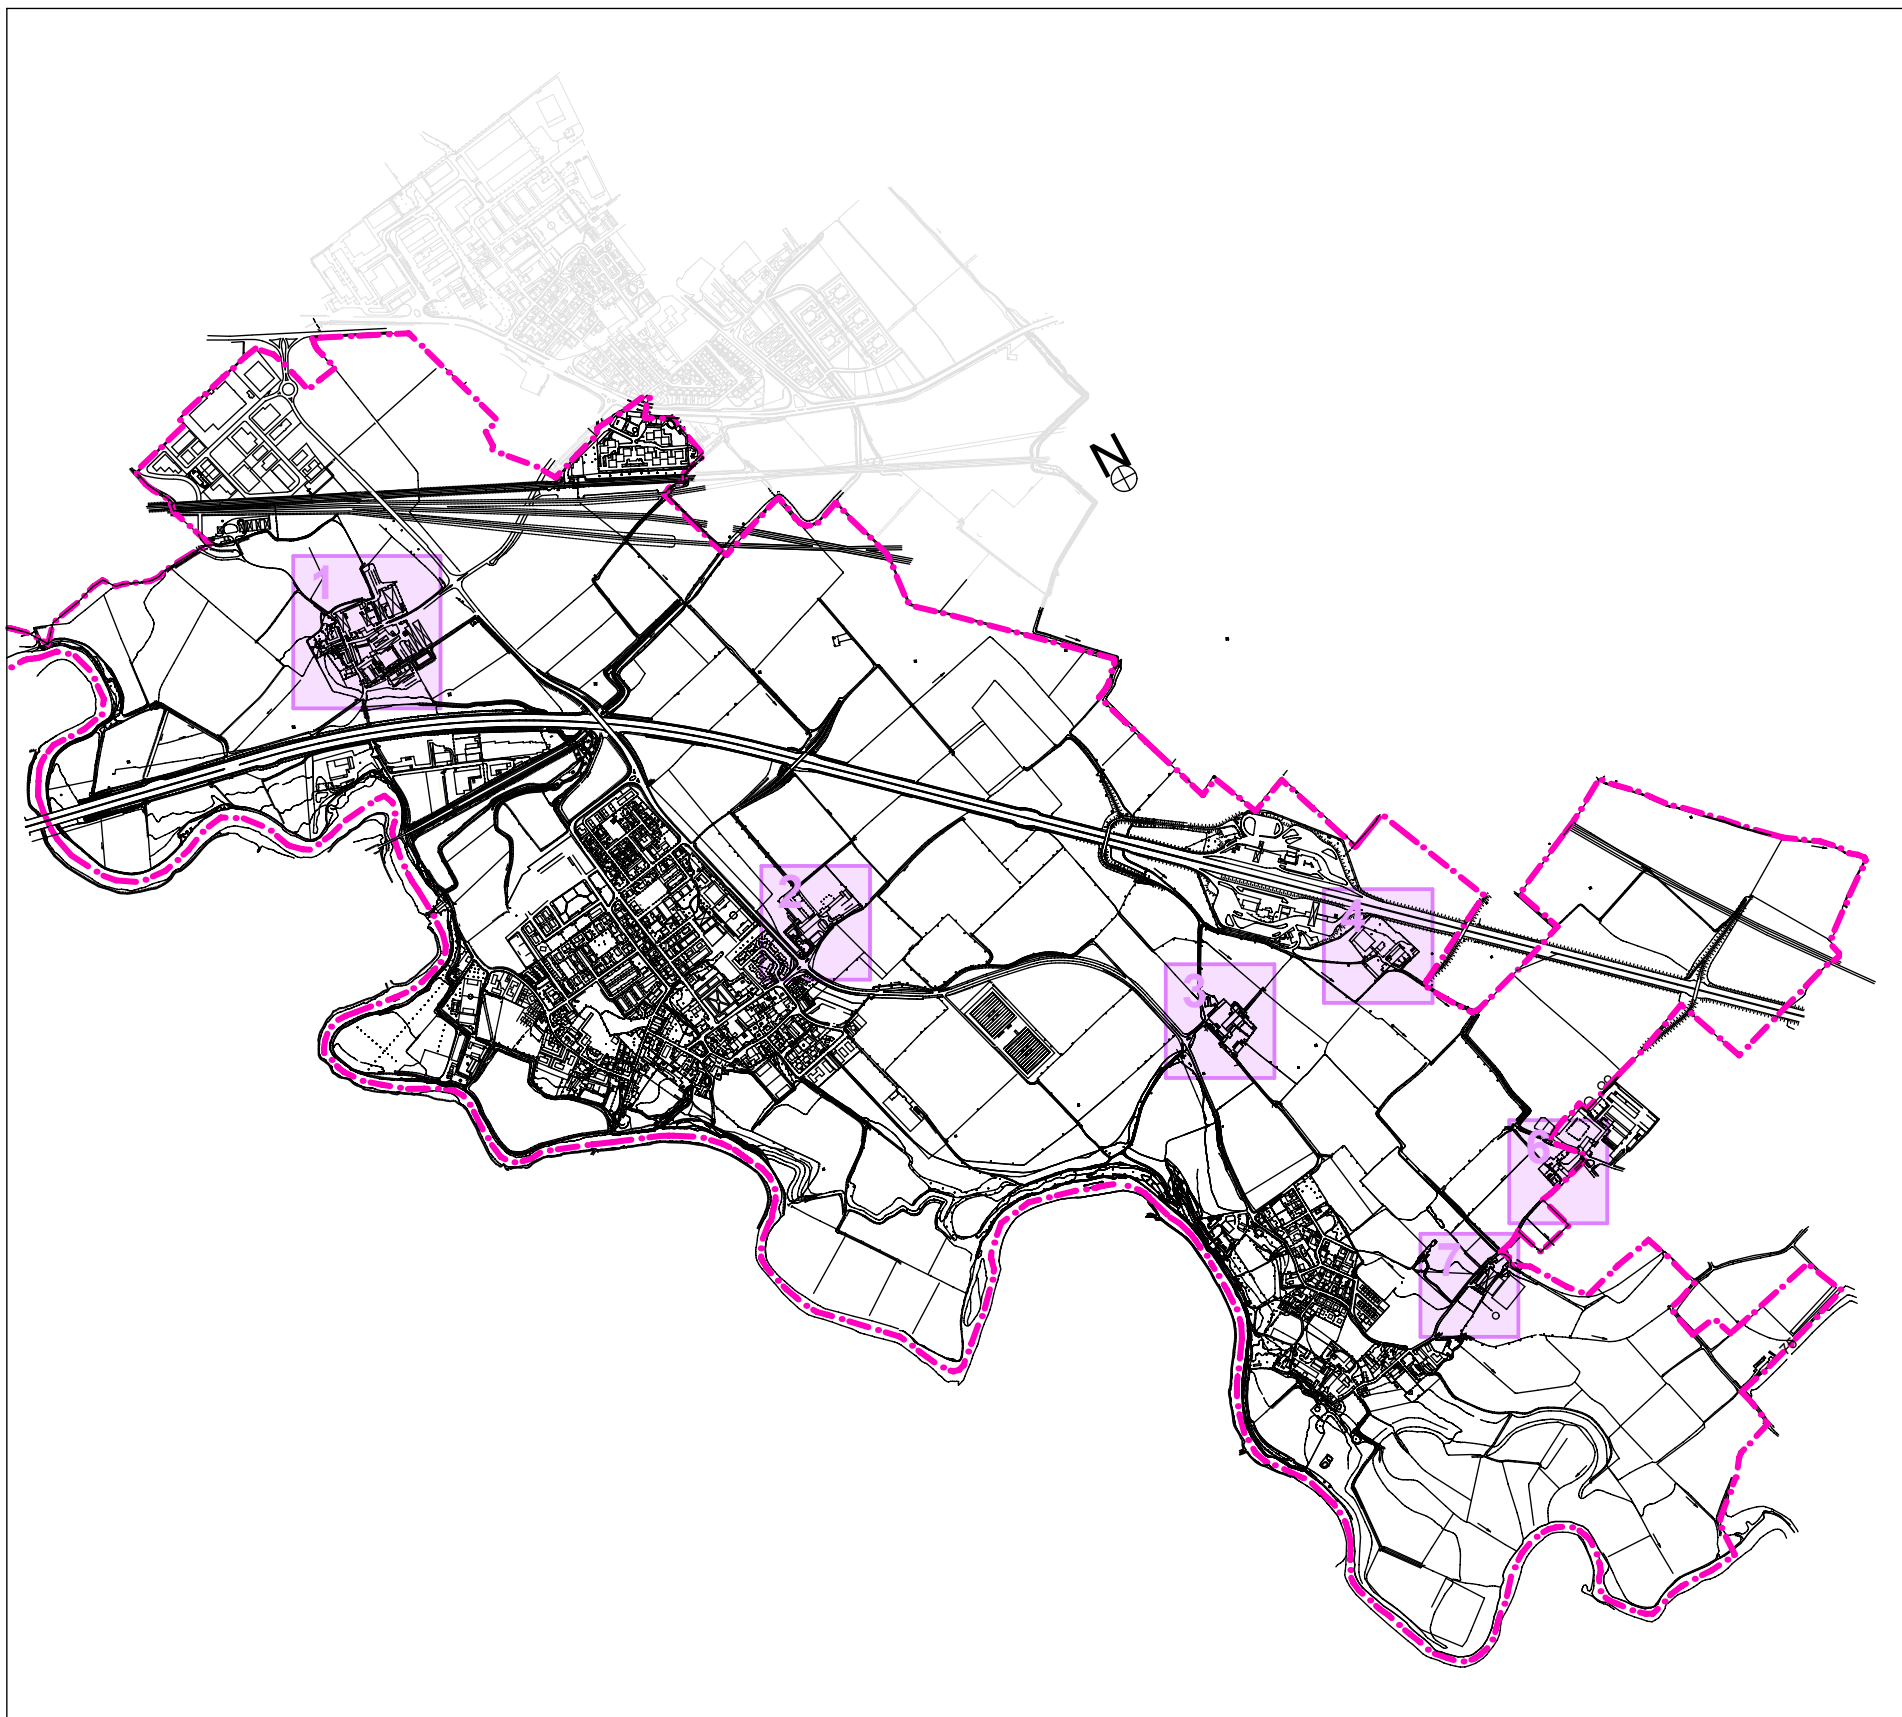
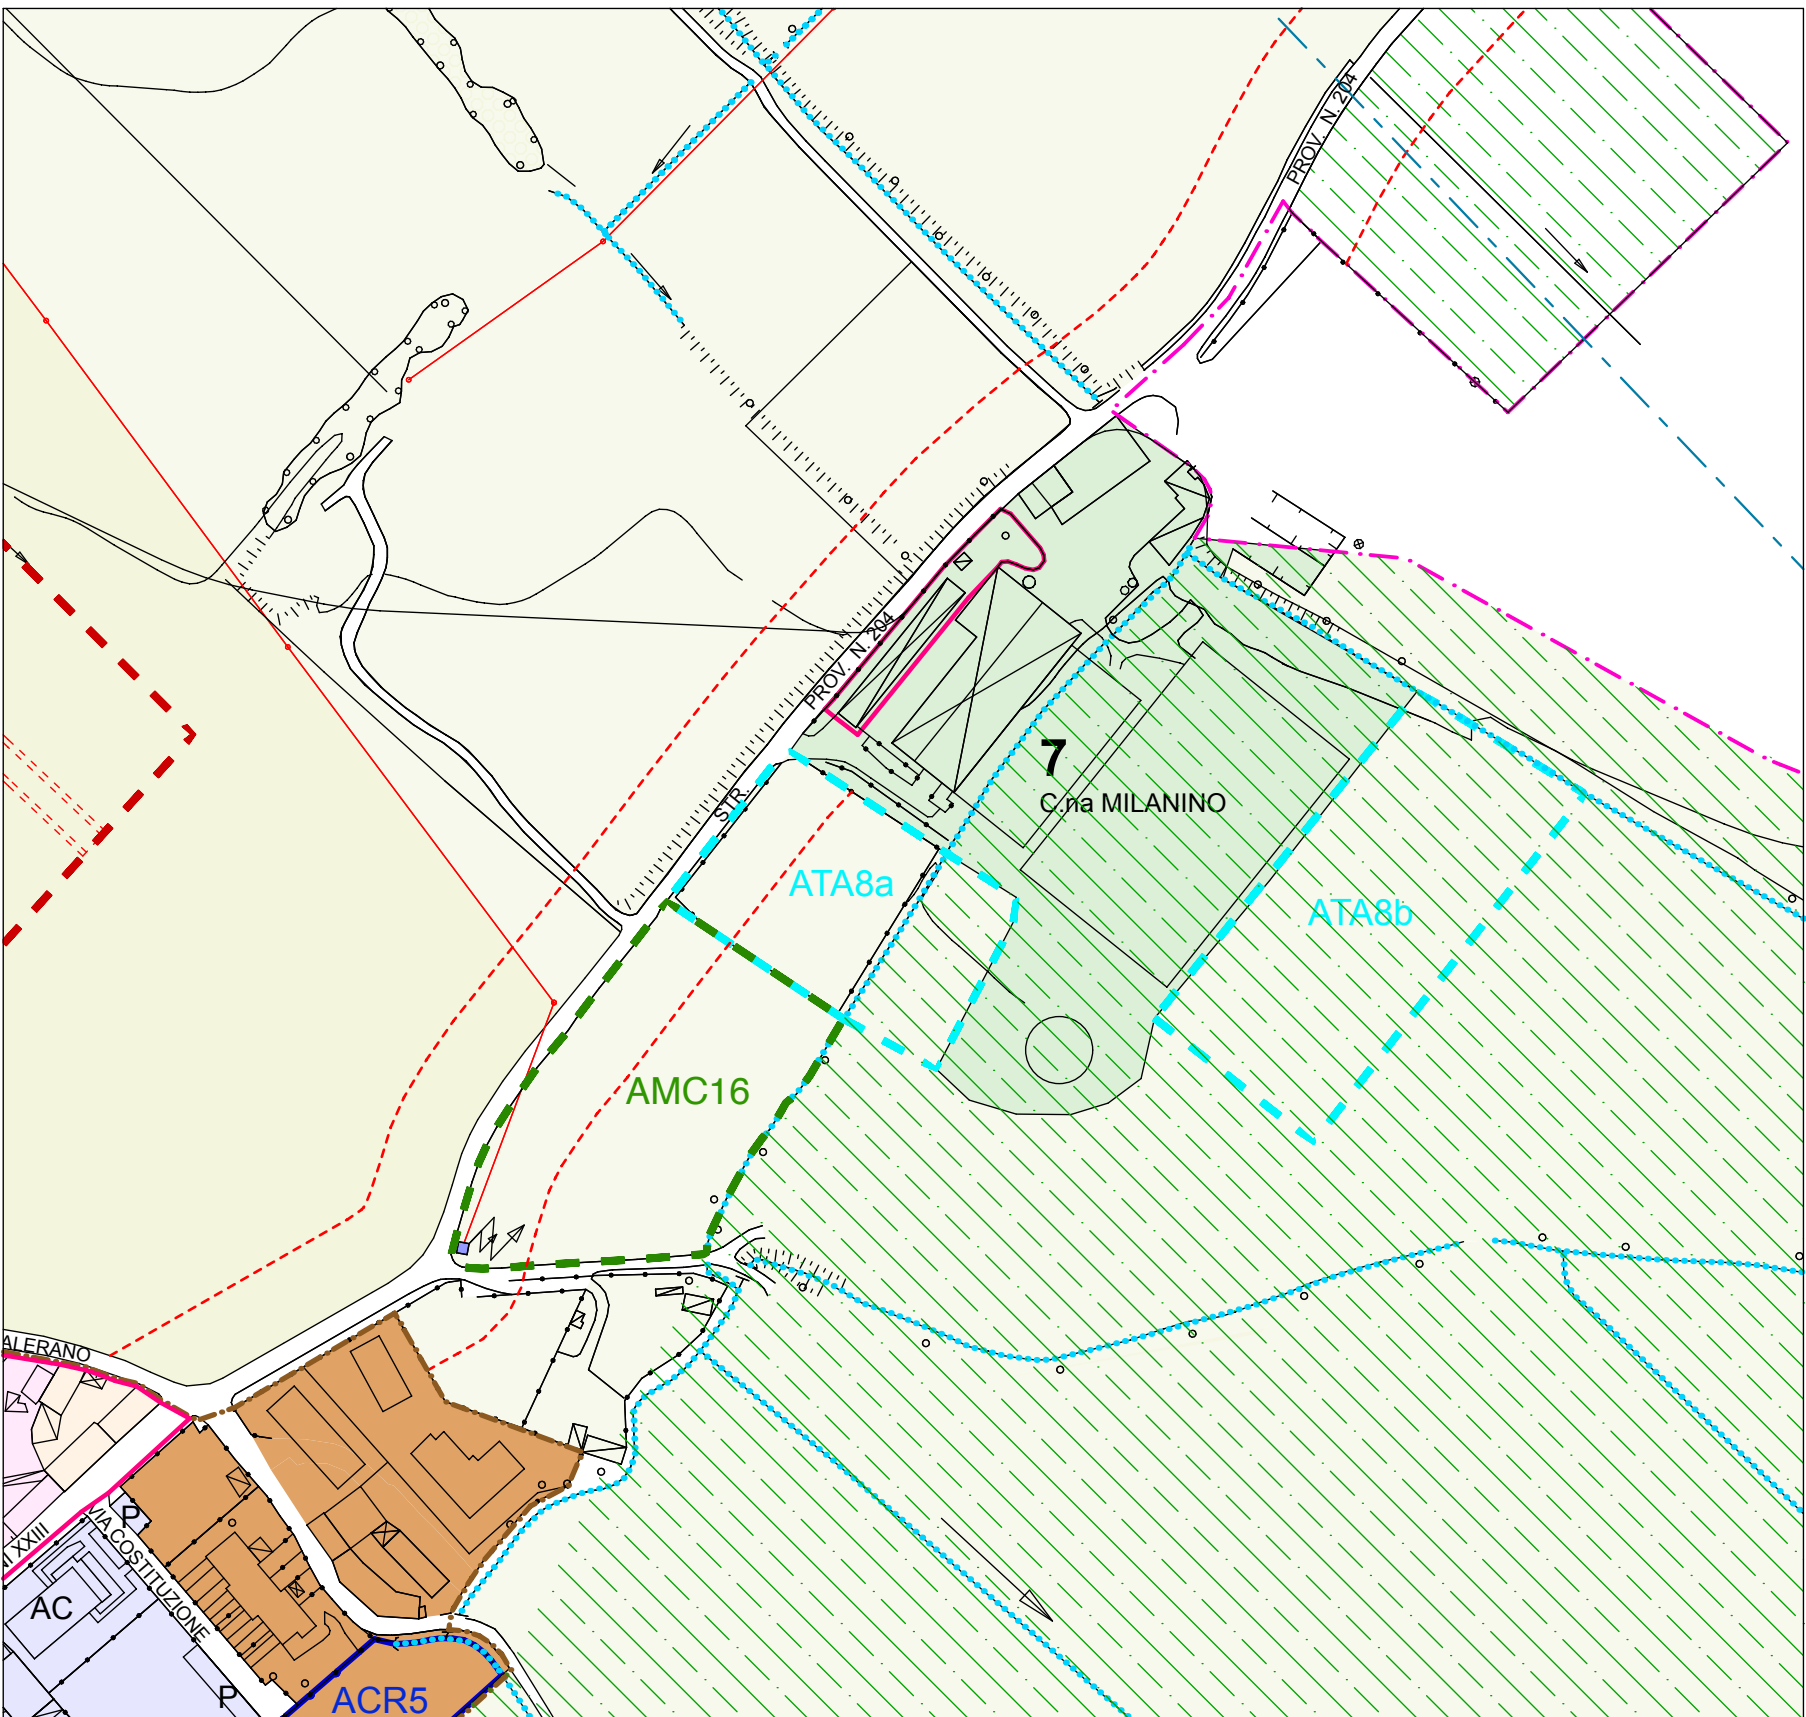
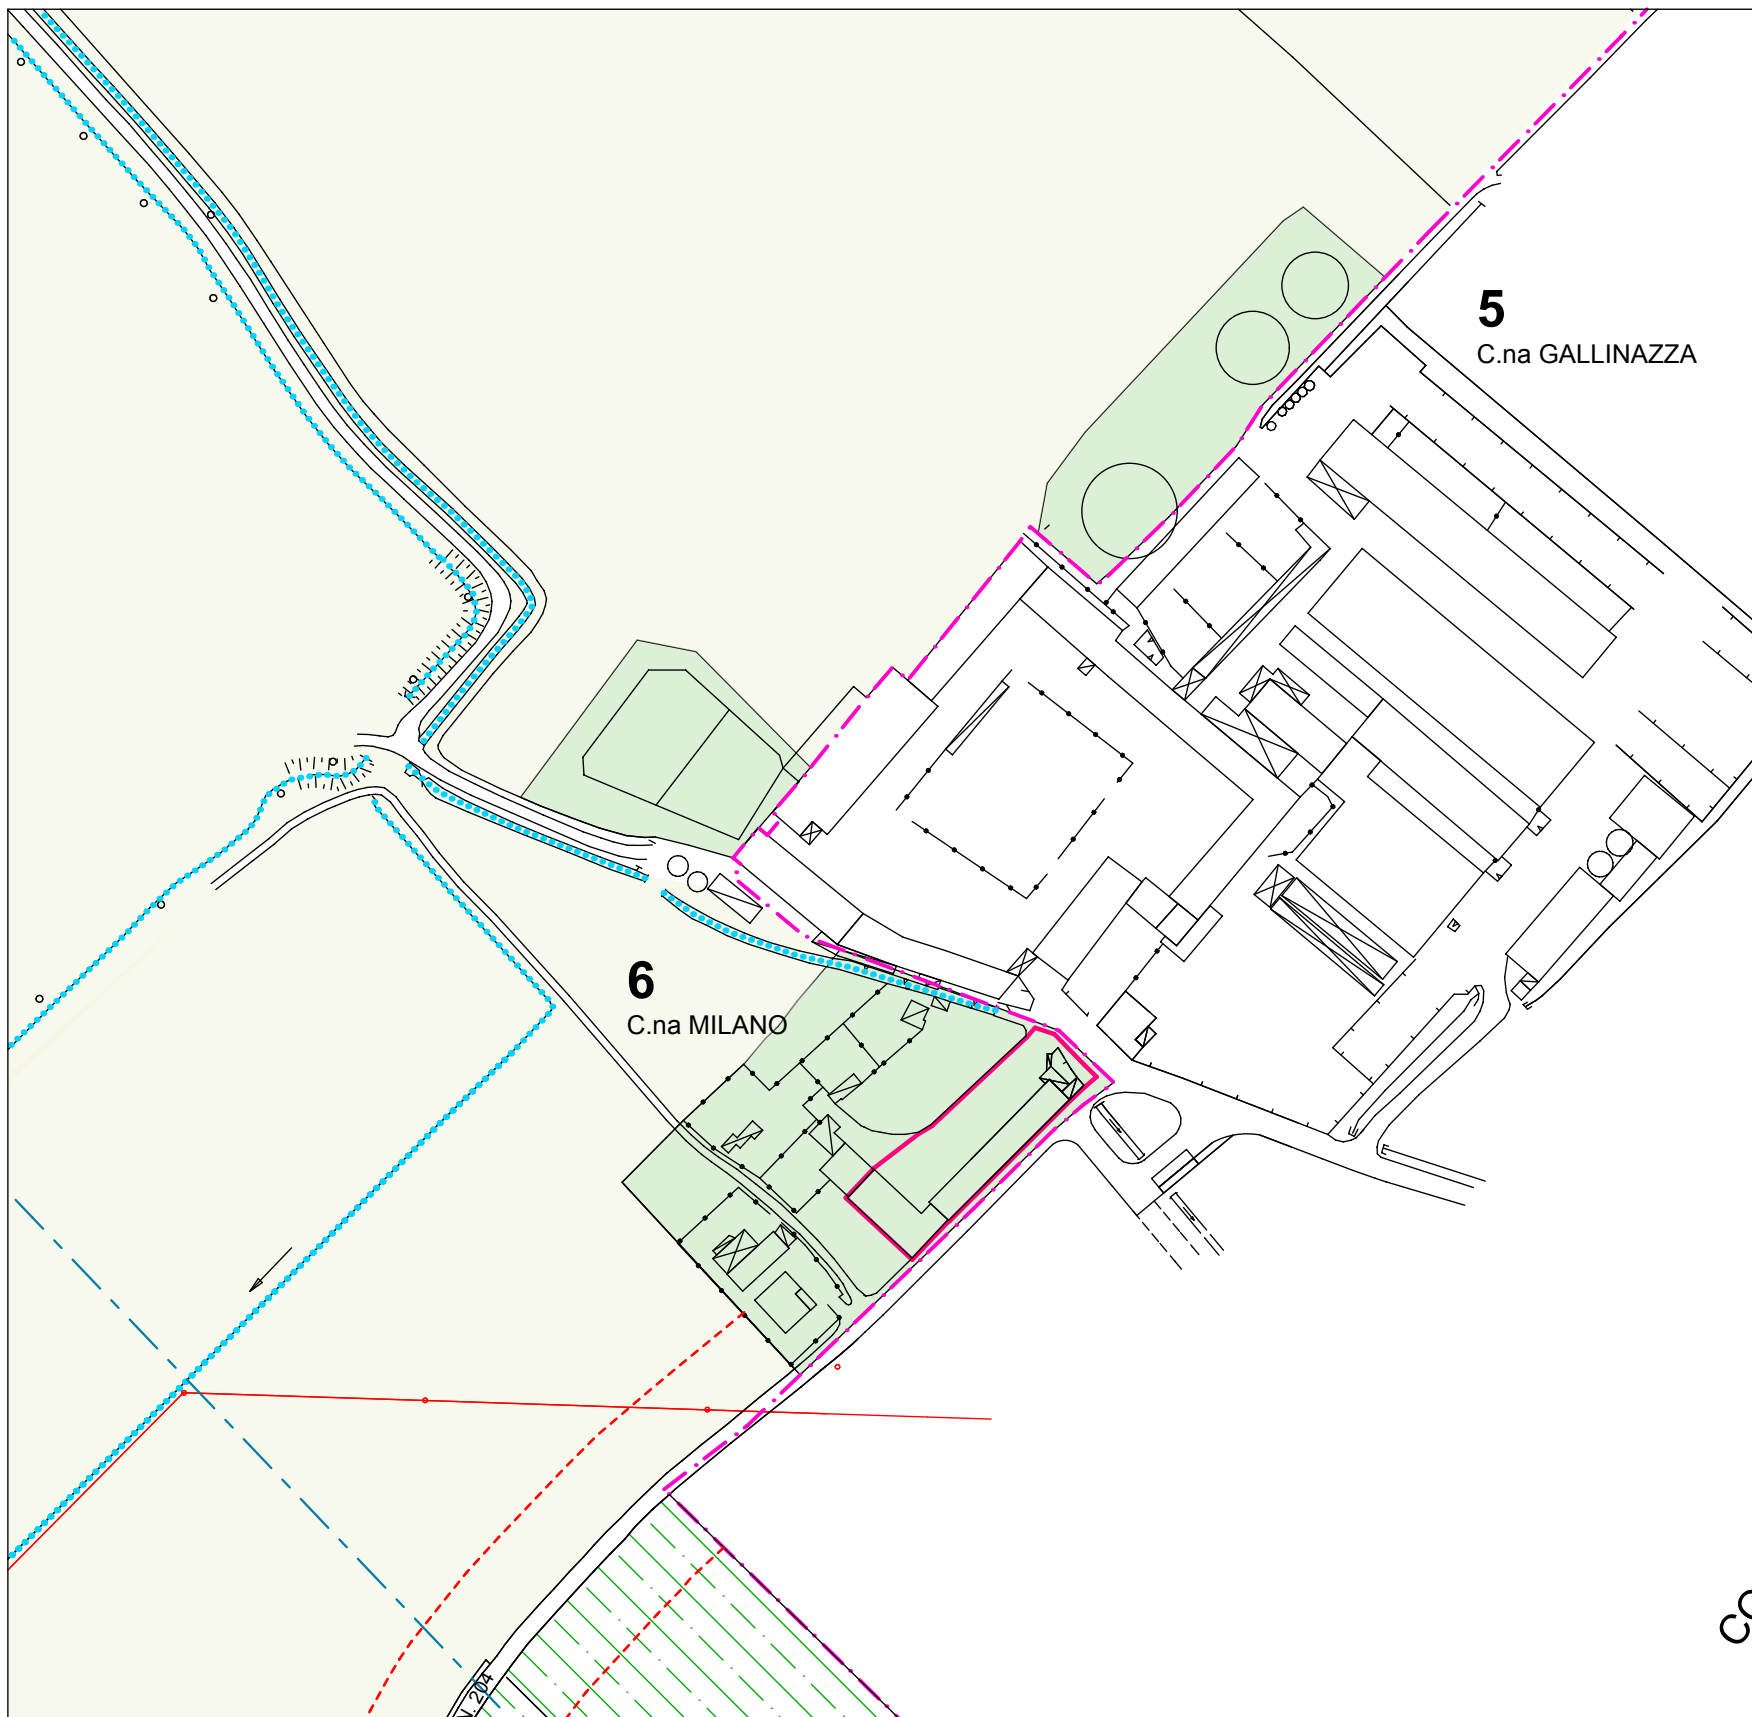
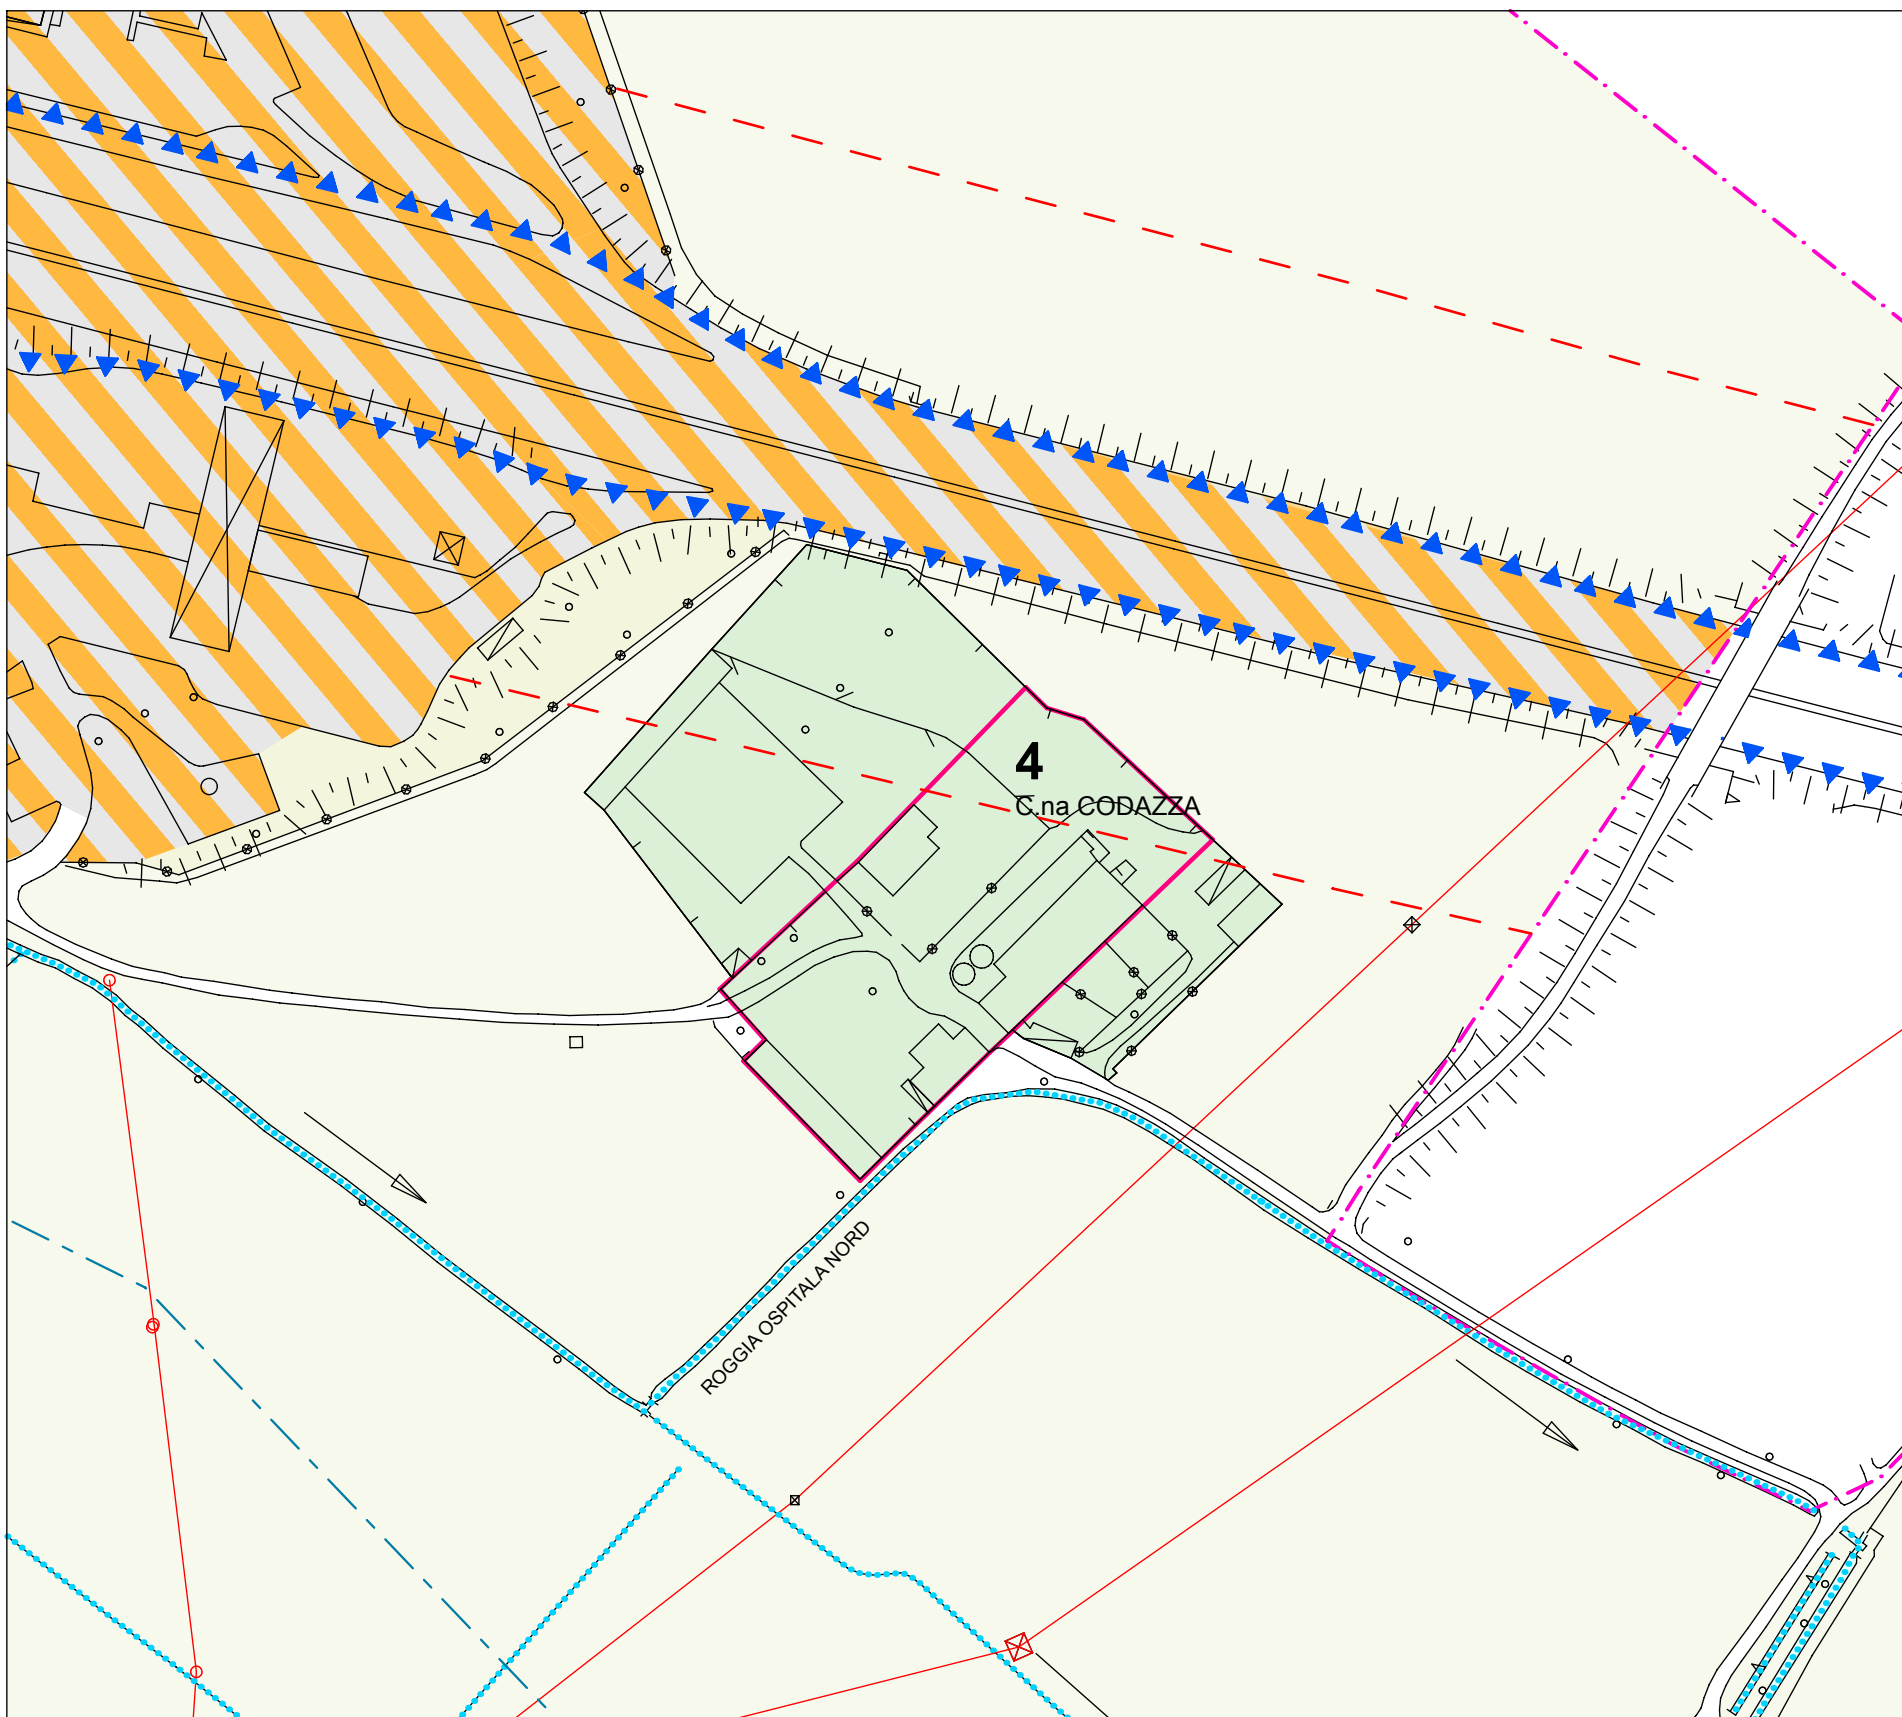
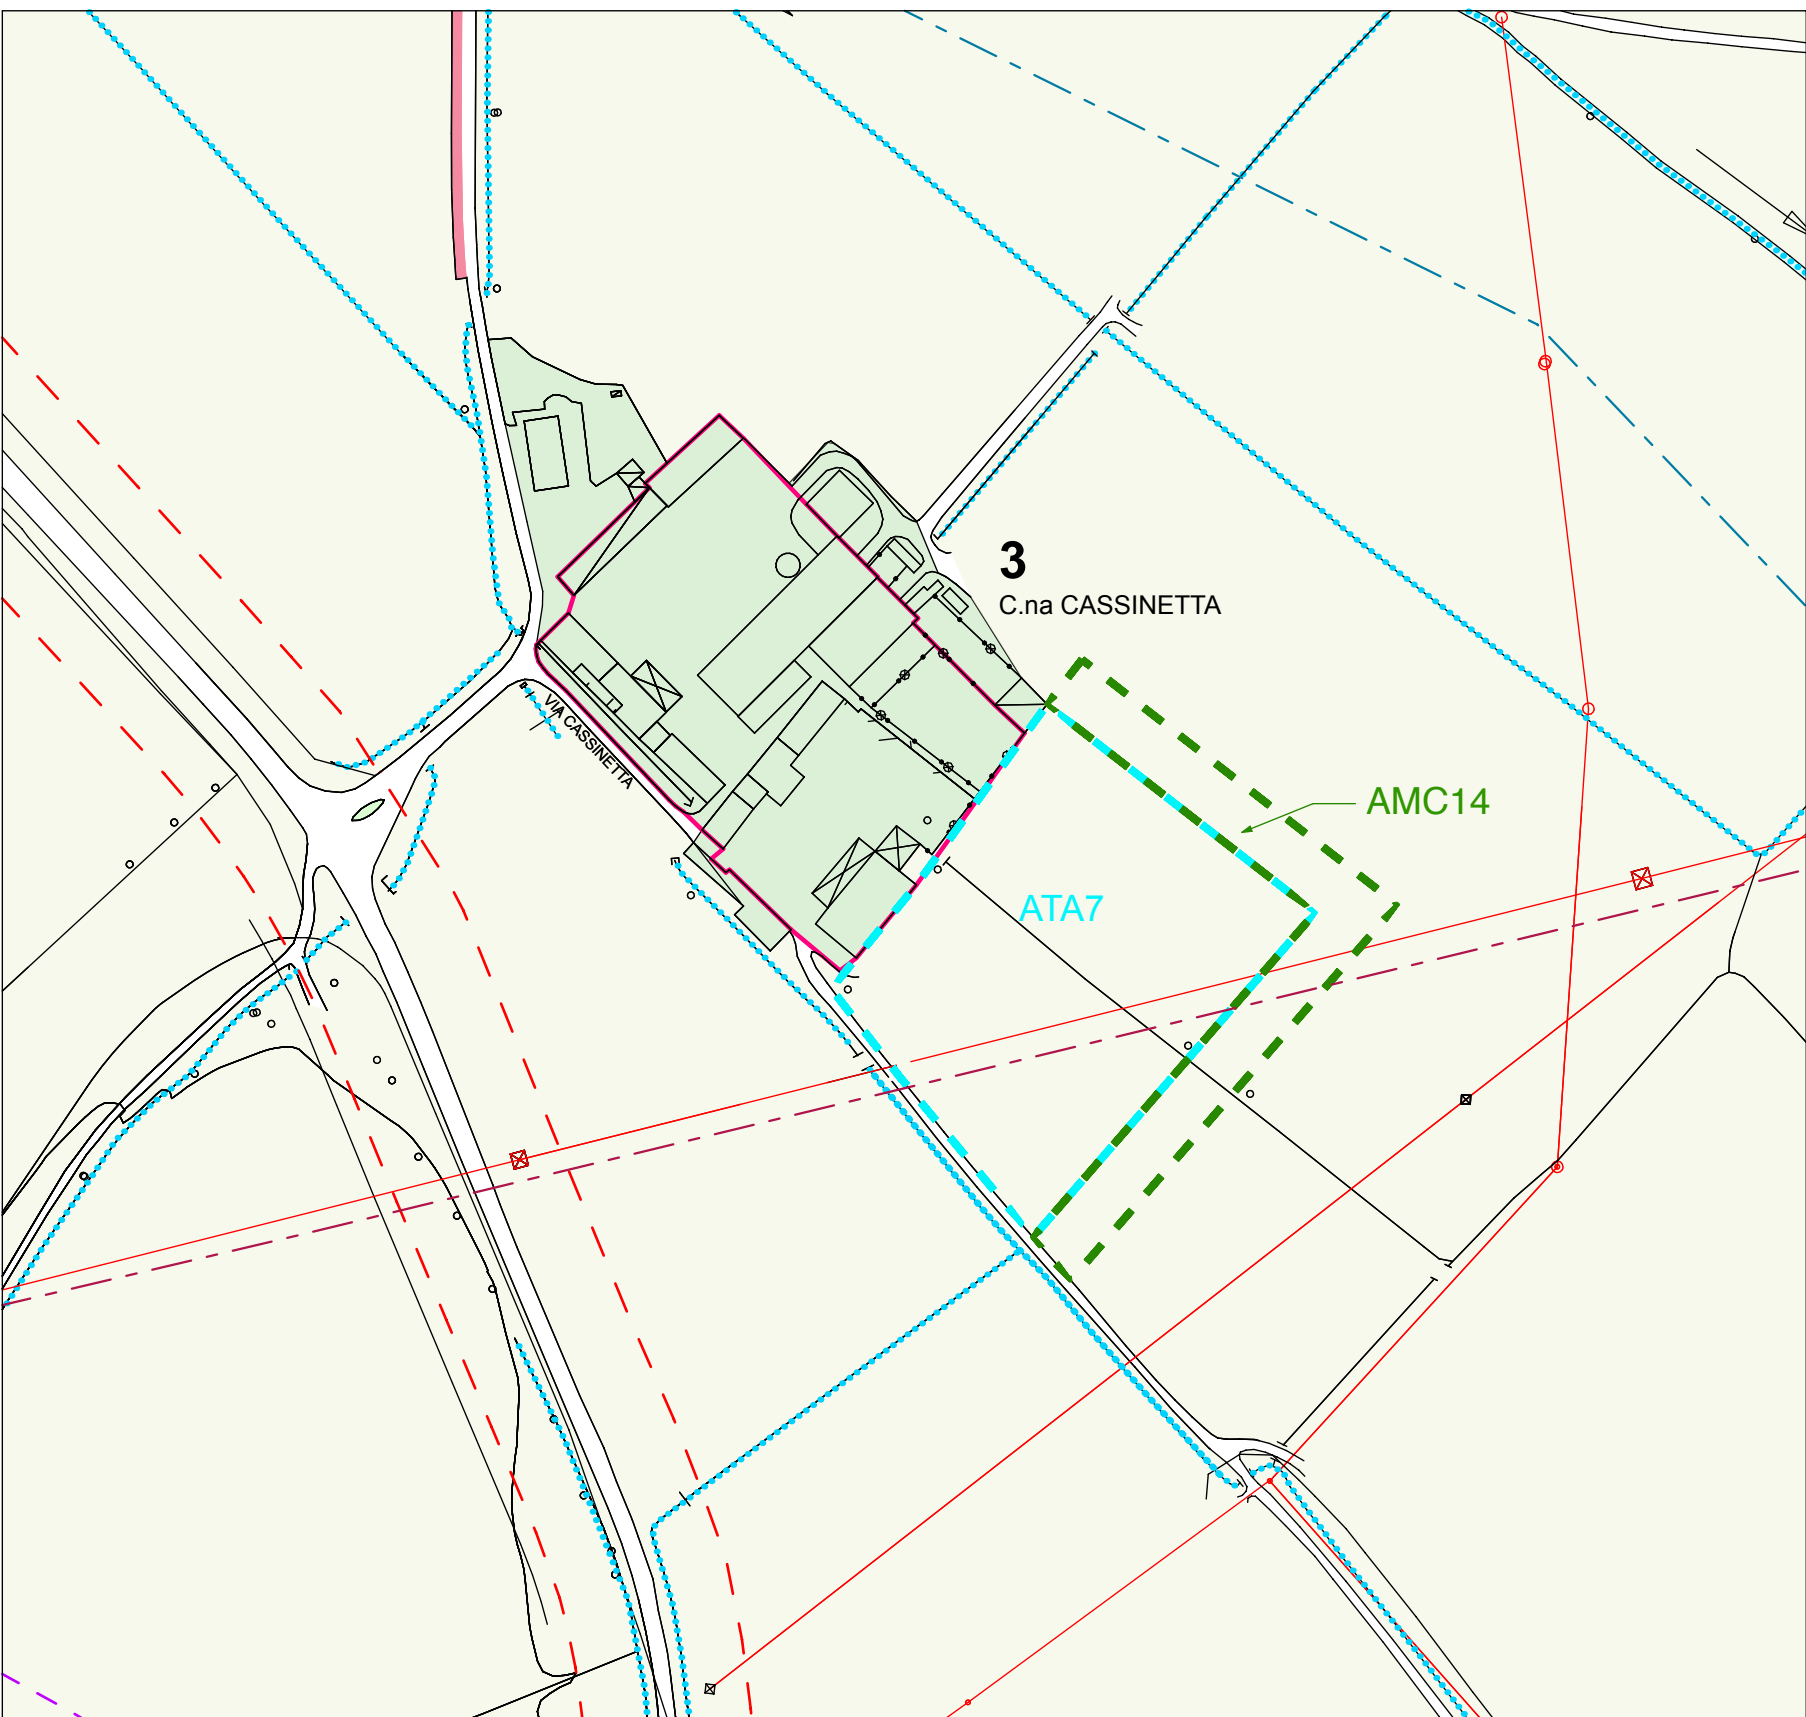
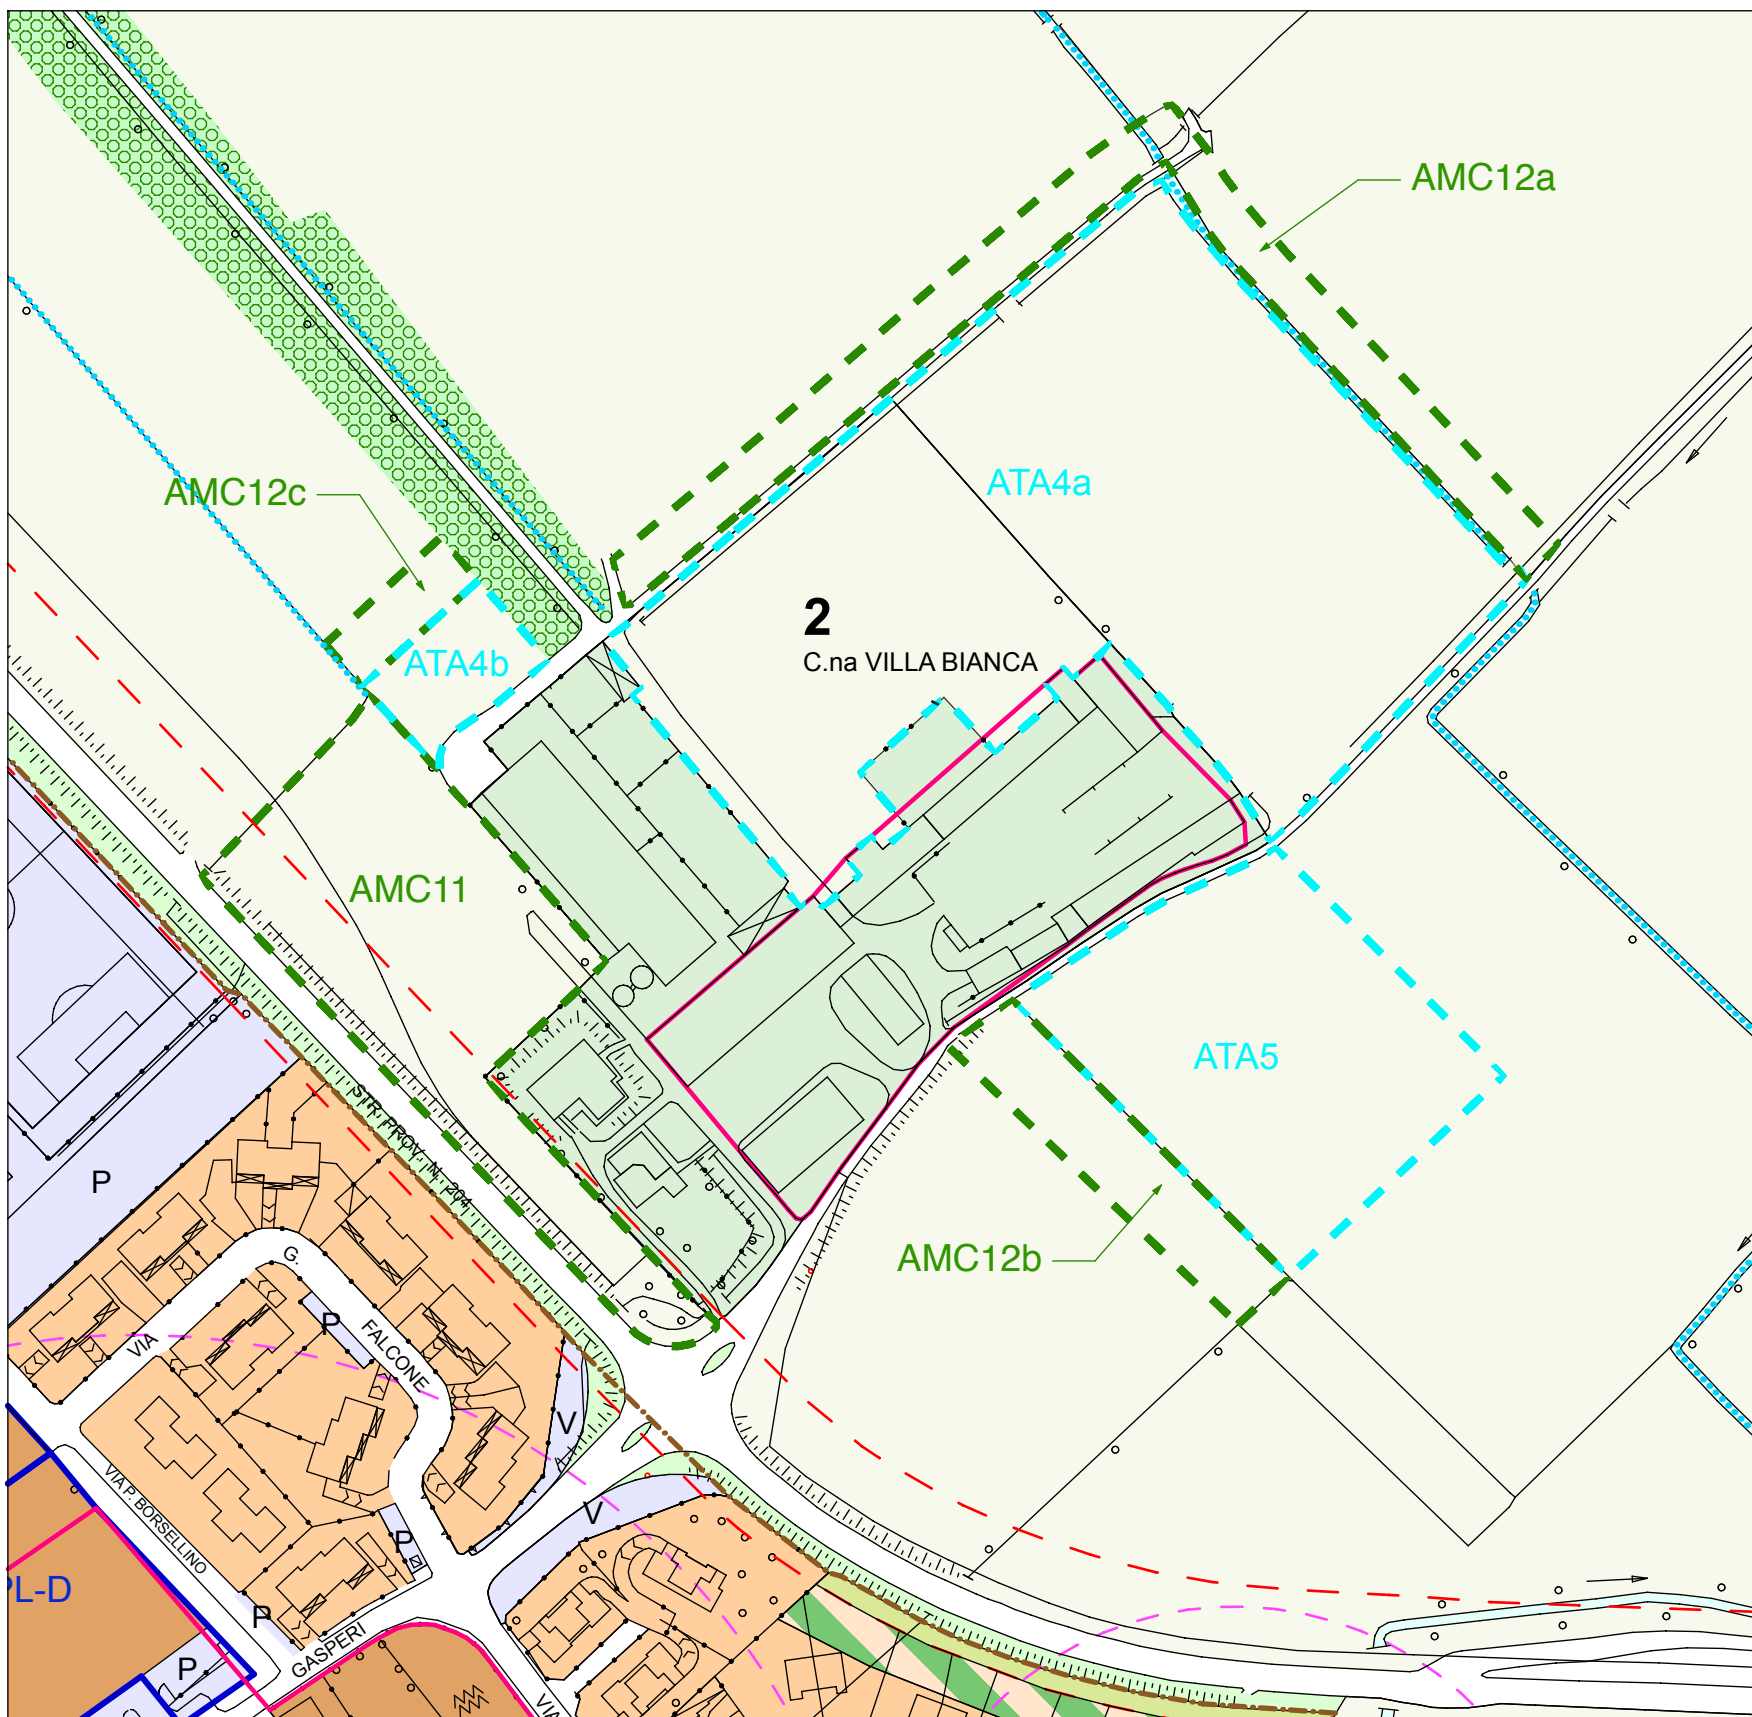


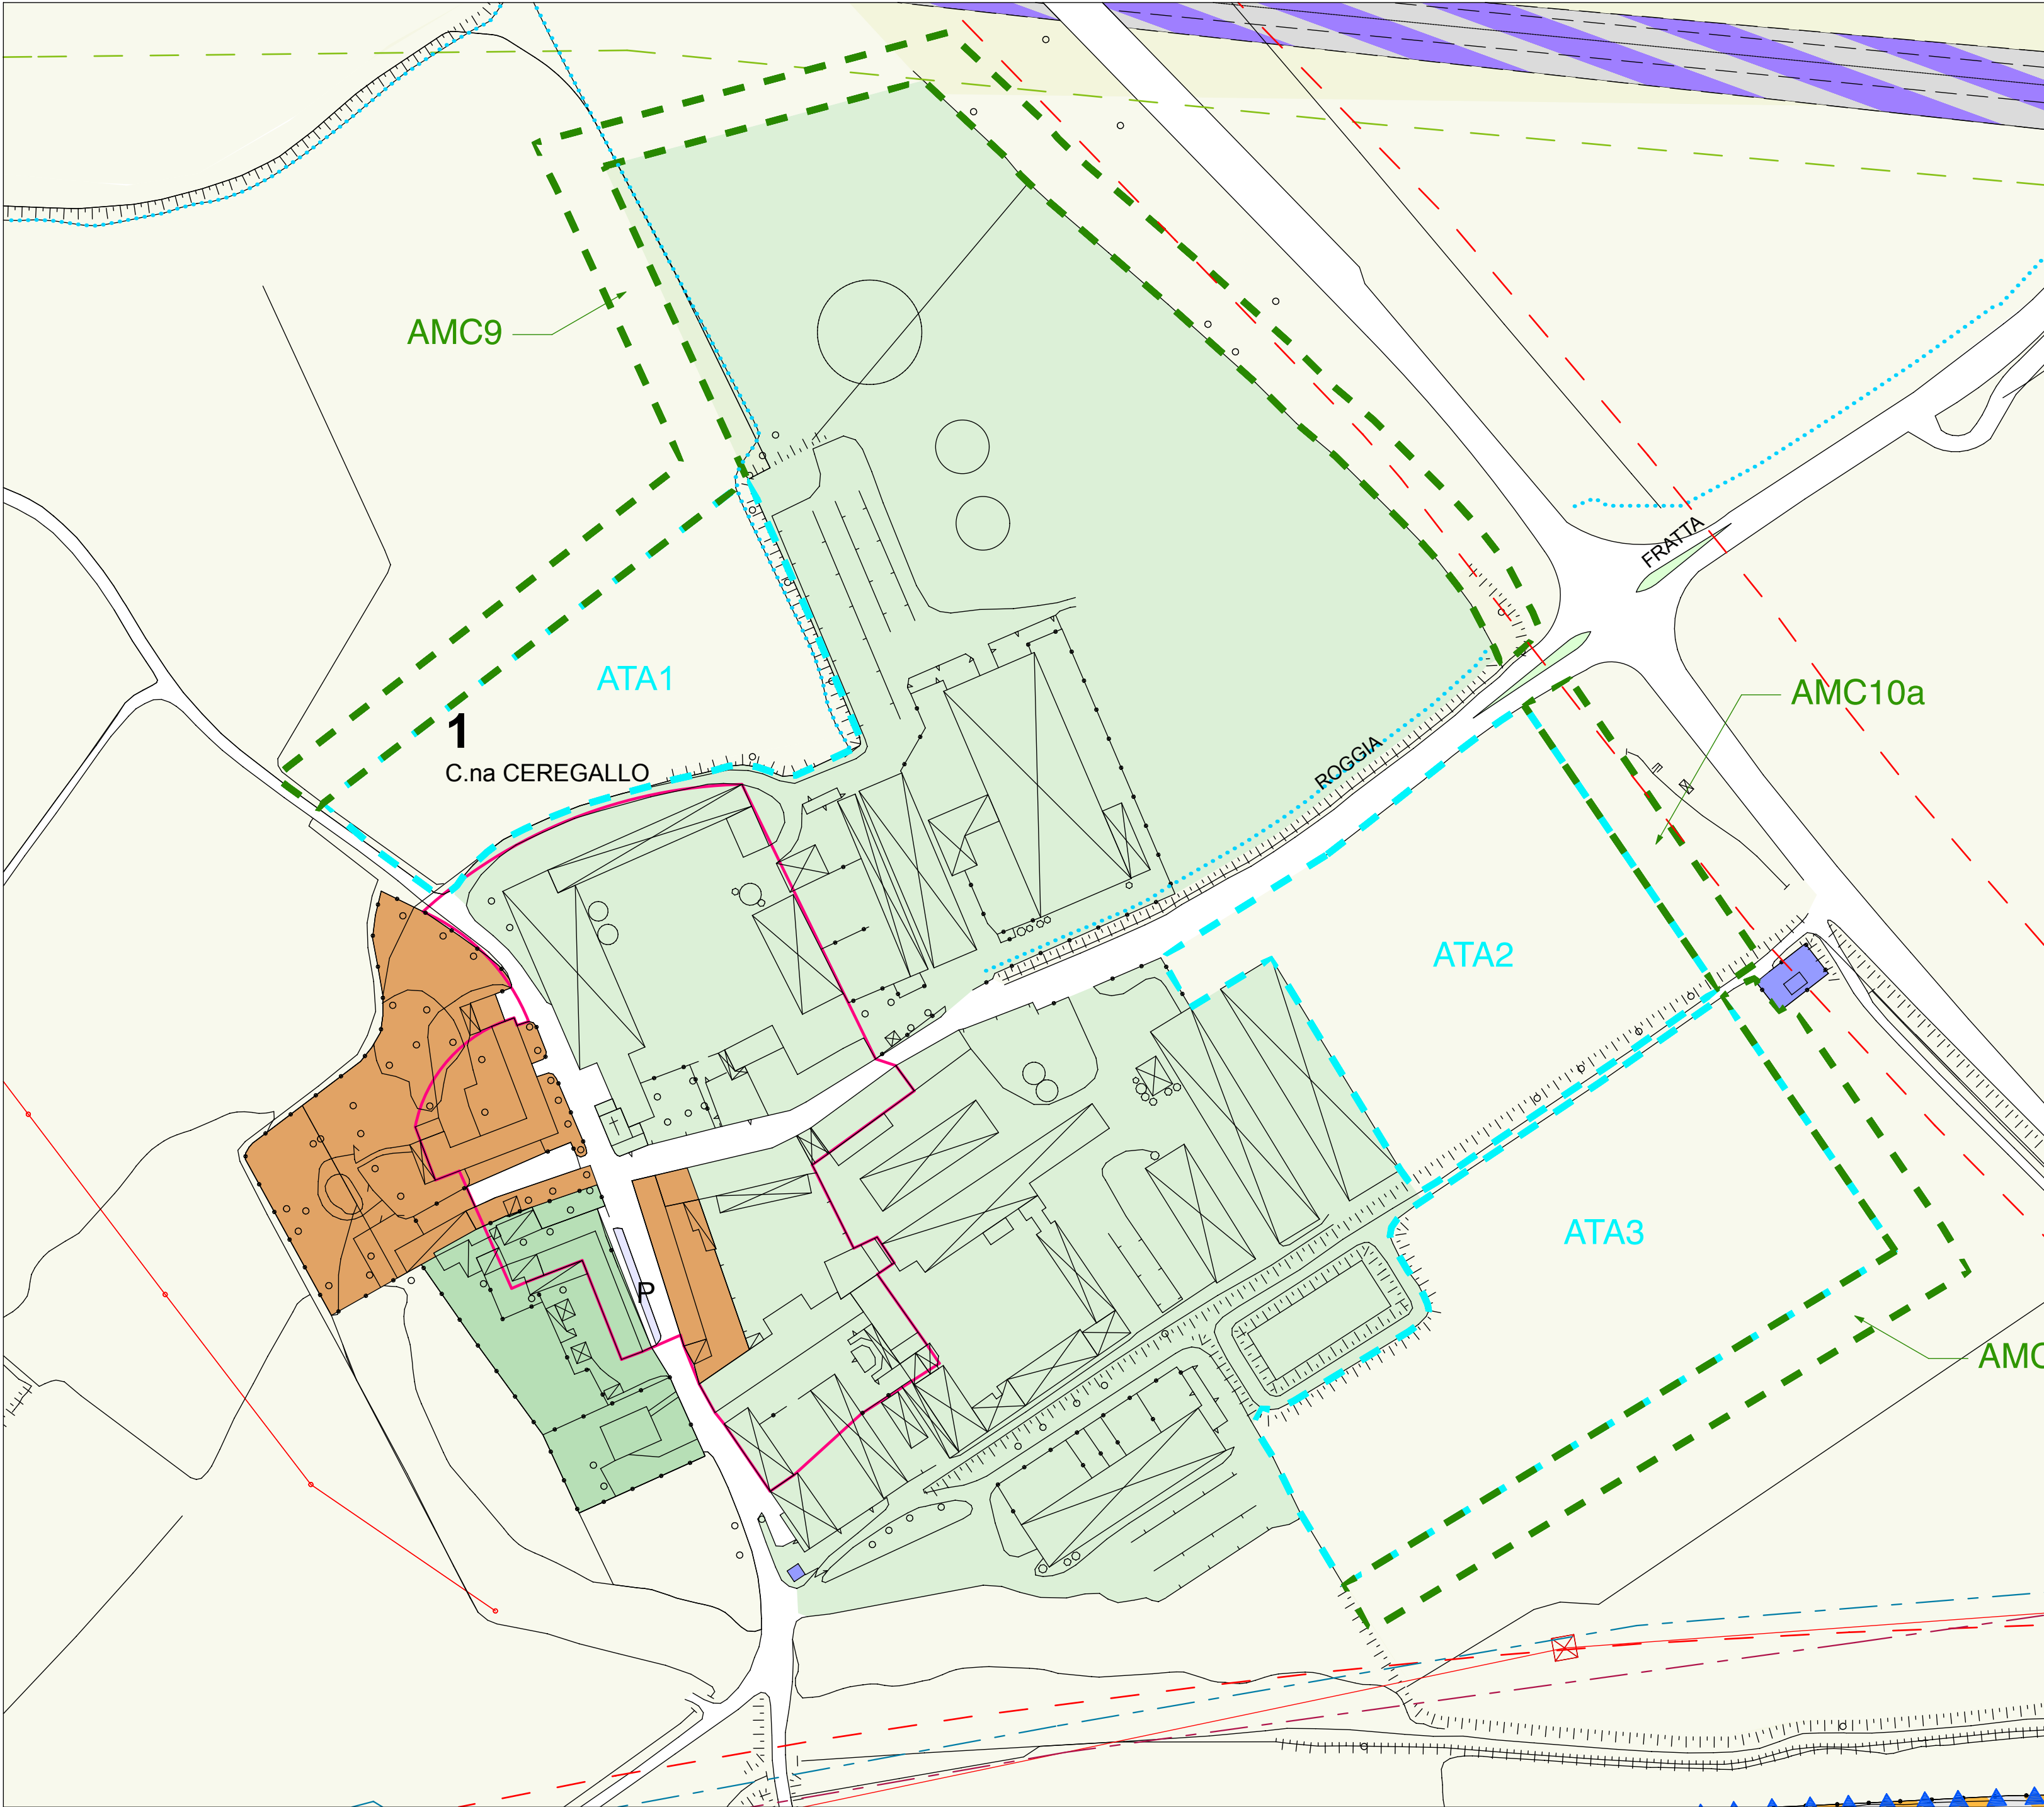

PIANO per il GOVERNO del TERRITORIO

Comune di S. Zenone al Lambro

(Provincia di Milano)

ALLEGATO CONTRODEDUZIONI

relazione di pareri, osservazioni e controdeduzioni
tavola di individuazione pareri e osservazioni

DOCUMENTO DI PIANO

1 - QUADRO CONOSCITIVO E RICOGNITIVO

- 1.1 - relazione del quadro conoscitivo e ricognitivo
- 1.2 - relazione e schede dello stato dei servizi
- 1.3 - tavola degli usi del suolo
- 1.4 - tavola di individuazione delle istanze pervenute
- 1.5 - tavola dello stato dei servizi - 1:2000
- 1.6 - tavola dello stato dei servizi - 1:5000
- 1.7 - tavola delle componenti del paesaggio
- 1.8 - attuazione del PRG vigente

2 - QUADRO STRATEGICO

- 2.1 - relazione dello scenario strategico
- 2.2 - tavola delle previsioni di piano
- 2.3 - tavola dei vincoli
- 2.4 - schede degli ambiti di trasformazione
- 2.5 - norme tecniche degli ambiti di trasformazione
- 2.6 - cartografia del consumo di suolo
- 2.7 - tavola delle reti ecologiche
- 2.8 - allegato indice fogliare

PIANO DEI SERVIZI

- 1 - relazione del piano dei servizi
- 2 - schede del piano dei servizi
- 3 - norme tecniche PUS
- 4 - tavola di previsioni di piano dei servizi - 1:2000
- 5 - tavola di previsioni di piano dei servizi - 1:5000
- 6 - tavola del sistema del verde e della viabilità dolce
- 7 - quantificazione dei costi

PIANO DELLE REGOLE

- 1 - norme tecniche PUS
- 2 - tavola di piano delle regole 1:5000
- 3b - tavola di piano delle regole 1:2000 - casine
- 4 - tavola ecopaesaggistica degli ambiti ed elementi sottoposti a disciplina paesaggistica ed ambientale
- 5 - tavola della sensibilità paesistica
- 6 - allegato studio geologico e integrazione componente sismica

Progetto adottato con delibera di C.C. n° 15 del 24/05/2013
Pubblicato dal 03/07/2013 al 02/09/2013
Approvato con deliberazione C.C. n° 38 del 30/11/2013
progetto Ufficio Tecnico Comunale - Arch. Mauro Brocca
co-progettista Arch. Sergio Uggeri - Studio di Architettura ed Urbanistica - Lodi, via San Francesco n°1
Tel. 0371/429719 - Fax 0371/428293 - e-mail: info@studiouggeri.it
P.R.A. 11665310154 C.F. 06759640962102
Geom. Ivan Mancuso - Geom. Massimo Micheli - Dott. Arch. Silvia Gallani - Veronica Scialano
collaboratori Sergio Giovanni Fedeli
segretario Dott. ssa Anna Russo

novembre 2013

1 : 2000