




ZONA PRODUTTIVA

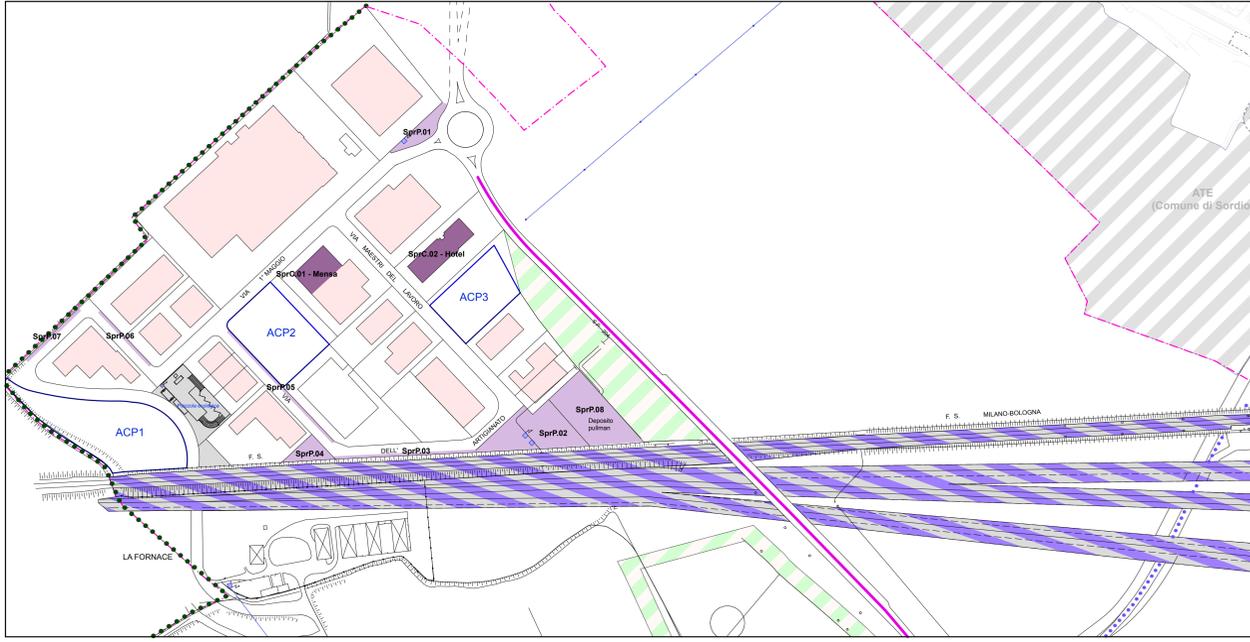


VILLABISSONE

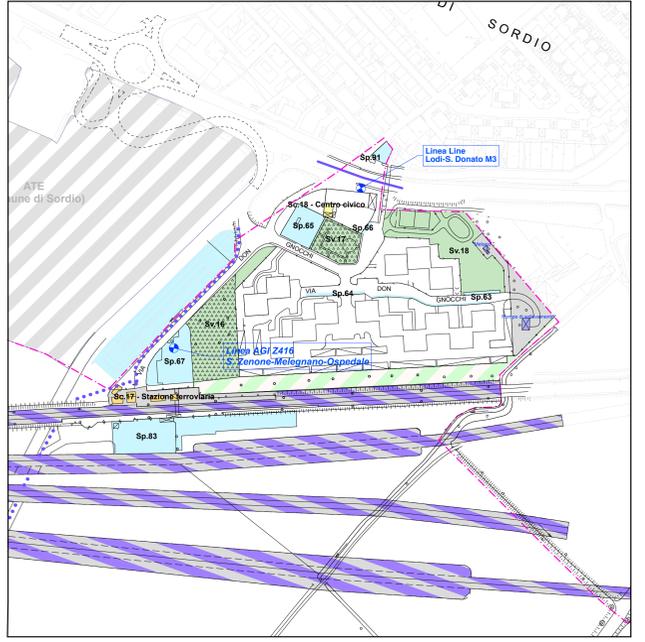

CAPOLUOGO

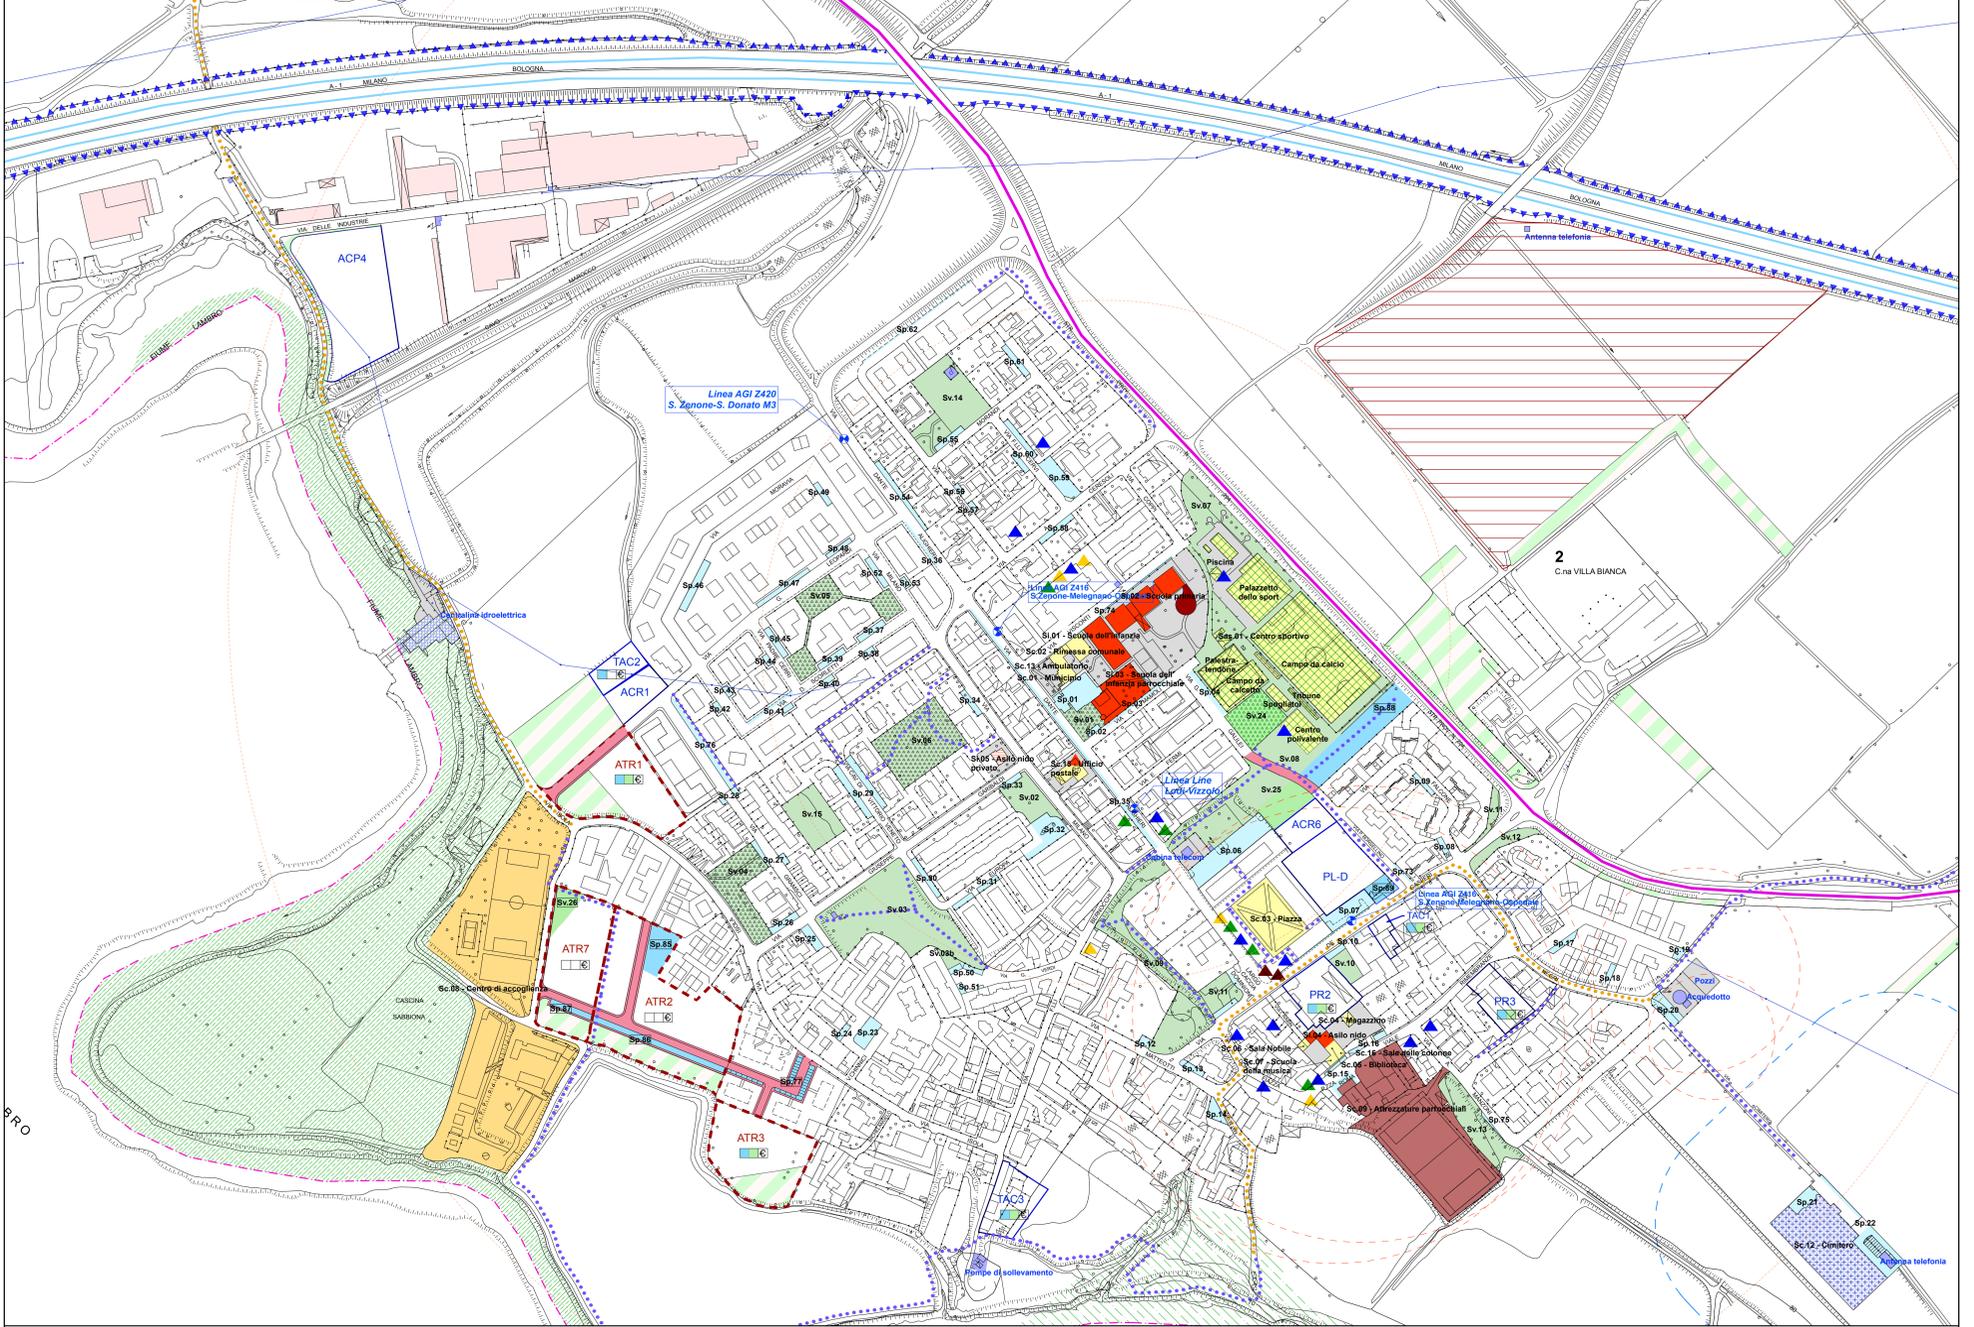

S. MARIA IN PRATO

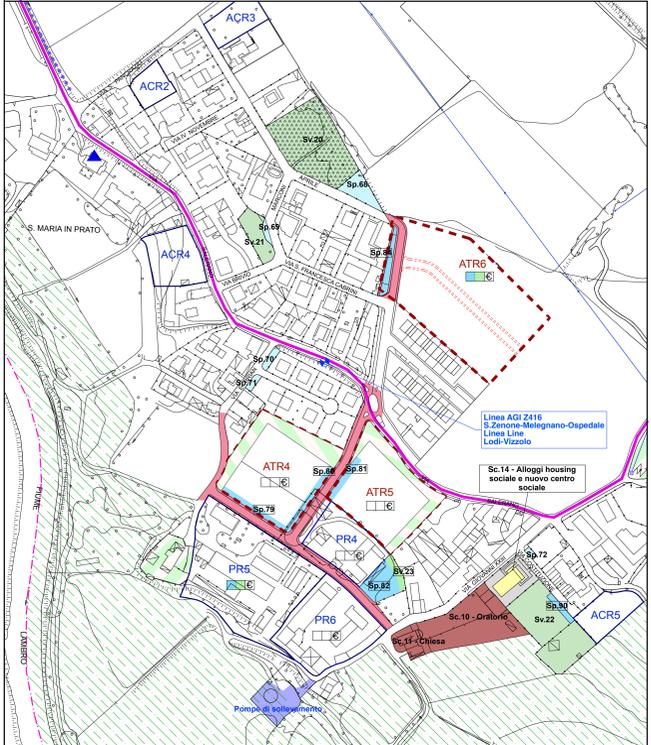

LEGENDA

- SERVIZI ALLA RESIDENZA**
- Sistema delle attrezzature collettive**
- Sc Attrezzature collettive esistenti
  - Sc Attrezzature collettive di progetto
  - Sc Attrezzature collettive sovramunicipali esistenti
  - Sc Attrezzature collettive sovramunicipali di progetto
  - Cimitero
  - Attrezzature parrocchiali
  - Area di pertinenza
- Sistema delle attrezzature scolastiche**
- Si Attrezzature scolastiche esistenti
  - Si Attrezzature scolastiche private
  - Si Attrezzature scolastiche private
- Sistema delle attrezzature sportive**
- Ss Attrezzature sportive esistenti
- Sistema dei parcheggi**
- Sp Parcheggi esistenti
  - Sp Parcheggi in progetto
- Sistema del verde pubblico**
- Sv Verde esistente
  - Sv Verde attrezzato esistente
  - Sv Verde in progetto
  - Sv Verde attrezzato in progetto

Sistema delle attrezzature tecnologiche

- Attrezzature tecnologiche sovramunicipali
  - Attrezzature tecnologiche
- SERVIZI ALLE ATTIVITA' PRODUTTIVE**
- Edifici destinati ad attività produttive
  - Area per servizi produttivi esistenti
  - Attrezzature collettive produttive esistenti
- SERVIZI ALLE ATTIVITA' COMMERCIALI**
- Edifici destinati ad attività di somministrazione
  - Edifici destinati ad attività di commercio
  - Edifici destinati ad attività artigianali di servizio
  - Edifici destinati ad attività artigianali di produzione
  - Edifici destinati ad attività di paracommercio
  - Edifici destinati ad attività di farmacia
- SISTEMA DELLA VIABILITA'**
- Autosstrada
  - Ampliamento 4 corsie autostrada
  - Strada statale
  - Strada provinciale
  - Viabilità di progetto
  - Viabilità di piano attuativo
  - Tracciato ferrovia (Milano - Napoli)
  - fermata bus
  - Percorsi pedonali esistenti
  - Percorsi pedonali di progetto

- Area di cantiere provvisoria
- MODALITA' ATTUATIVA IN TESSUTO CONSOLIDATO**
- PR Piani di recupero
  - ACR Ambiti di completamento residenziale
  - ACP Ambiti di completamento produttivi
  - TAC Titolo abitativo convenzionato
  - PL-D Piano di zona
- AMBITI DI TRASFORMAZIONE**
- ATR Ambito di trasformazione residenziale
  - Ambiti di trasformazione sovramunicipali condivisi
- VARIE**
- Fiume Lambro e principali corsi d'acqua
  - Confine Parco Agricolo Sud Milano
  - Area di protezione dei valori ambientali
  - Ambiti di mitigazione
  - Raggio di percorrenza scuola materna (300 m) ed elementare (600 m)
  - Fascia di rispetto pozzi
  - Fascia di rispetto cimitero
  - Elettrodotto
  - Confine comunale

**Comune di S. Zenone al Lambro**  
(Provincia di Milano)

**PIANO per il GOVERNO del TERRITORIO**

**ALLEGATO CONTRODEDUZIONI**  
relazione di pareri, osservazioni e controdeduzioni  
tavola di individuazione pareri e osservazioni

**DOCUMENTO DI PIANO**

**1 - QUADRO CONOSCITIVO E RICOGNITIVO**

- 1.1 - relazione del quadro conoscitivo e ricognitivo
- 1.2 - relazione e schede dello stato dei servizi
- 1.3 - tavola degli usi del suolo
- 1.4 - tavola di individuazione delle istanze pervenute
- 1.5 - tavola dello stato dei servizi - 1:2000
- 1.6 - tavola dello stato dei servizi - 1:5000
- 1.7 - tavola delle componenti del paesaggio
- 1.8 - situazione del PRR vigente

**2 - QUADRO STRATEGICO**

- 2.1 - relazione dello scenario strategico
- 2.2 - tavola delle previsioni di piano
- 2.3 - tavola dei vincoli
- 2.4 - schede degli ambiti di trasformazione
- 2.5 - norme tecniche degli ambiti di trasformazione
- 2.6 - cartografia del consumo di suolo
- 2.7 - tavola delle reti ecologiche
- 2.8 - allegato indice fogliare

**PIANO DEI SERVIZI**

- 1 - relazione del piano dei servizi
- 2 - schede del piano dei servizi
- 3 - norme tecniche PUS
- 4 - tavola di previsioni di piano dei servizi - 1:2000
- 5 - tavola di previsioni di piano dei servizi - 1:5000
- 6 - tavola del sistema del verde e della viabilità dolce
- 7 - quantificazione dei costi

**PIANO DELLE REGOLE**

- 1 - norme tecniche PRR
- 2 - tavola di piano delle regole 1:5000
- 3 - tavola di piano delle regole 1:2000
- 4 - tavola ecopaisaggistica degli ambiti ed elementi sottoposti a disciplina paesaggistica ed ambientale
- 5 - tavola della sensibilità paesaggistica
- 6 - allegato studio geologico e integrazione componente sismica

Progetto adottato con delibera di C.C. n° 15 del 24/05/2013  
Pubblicato con D.D. n° 2013 del 20/06/2013  
Approvato con deliberazione C.C. n° 30 del 30/11/2013  
progetto: Ufficio Tecnico Comunale - Arch. Mauro Brocchi  
cooperativa: Arch. Sergio Vigorelli - Studio di Architettura ed Urbanistica - Lodi, via San Francesco n°1  
Tel. 0371/425719 - Fax 0371/425283 - e-mail: info@studiovigorelli.it  
collaboratori: Geom. Ivan Marone - Geom. Massimo Michelini - Dott. Arch. Silvia Gallari - Veronica Siciliano  
ingegneri: Sergio Giovanni Farnesi  
segretario: Dott. ssa Anna Russo

novembre 2013

1 : 2000