




ZONA PRODUTTIVA

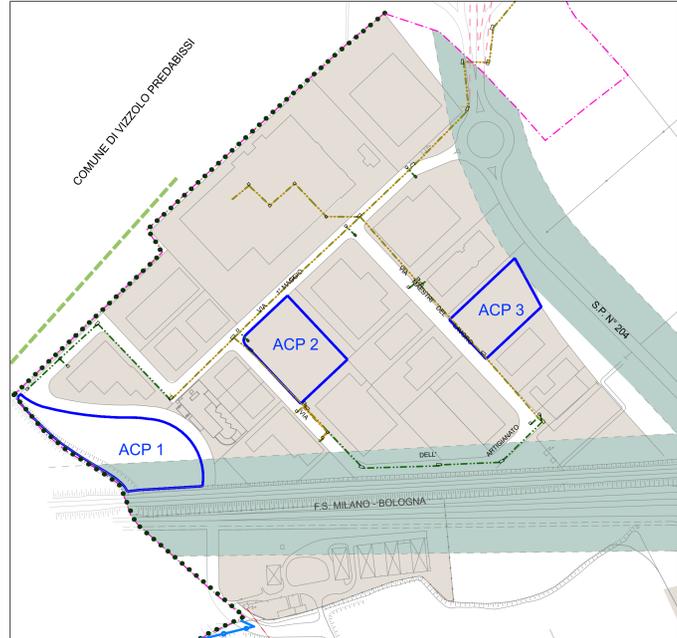


C.NA CEREGALLO

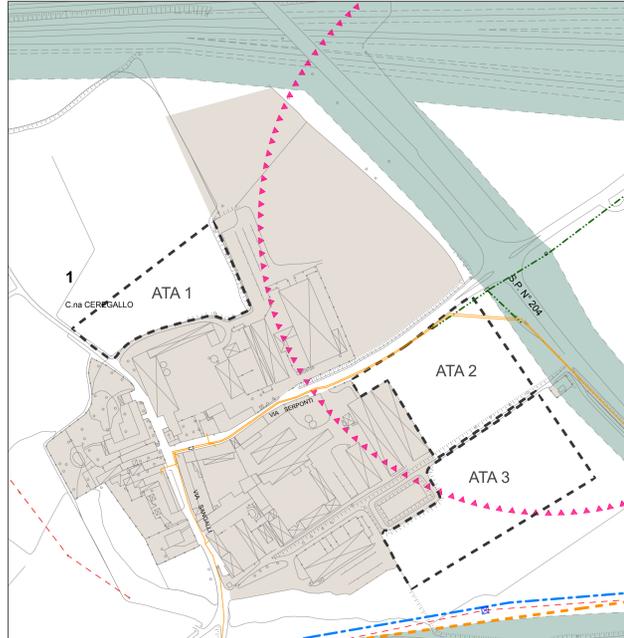

VILLA BISSONE

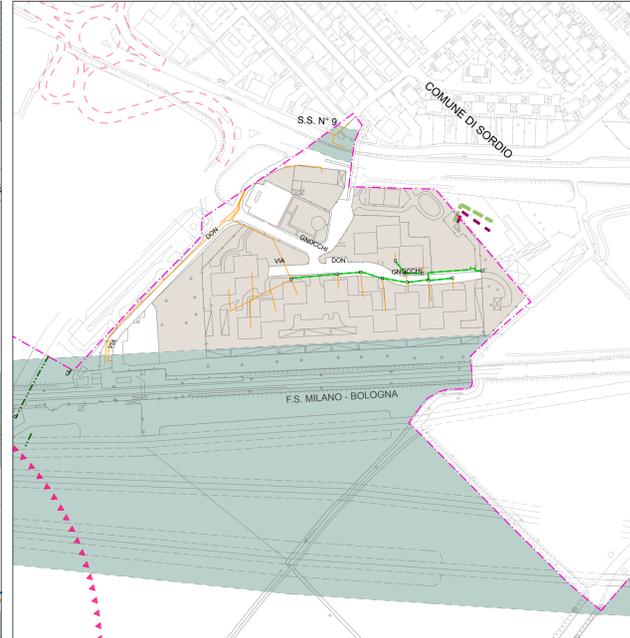


CAPOLUOGO S. ZENONE

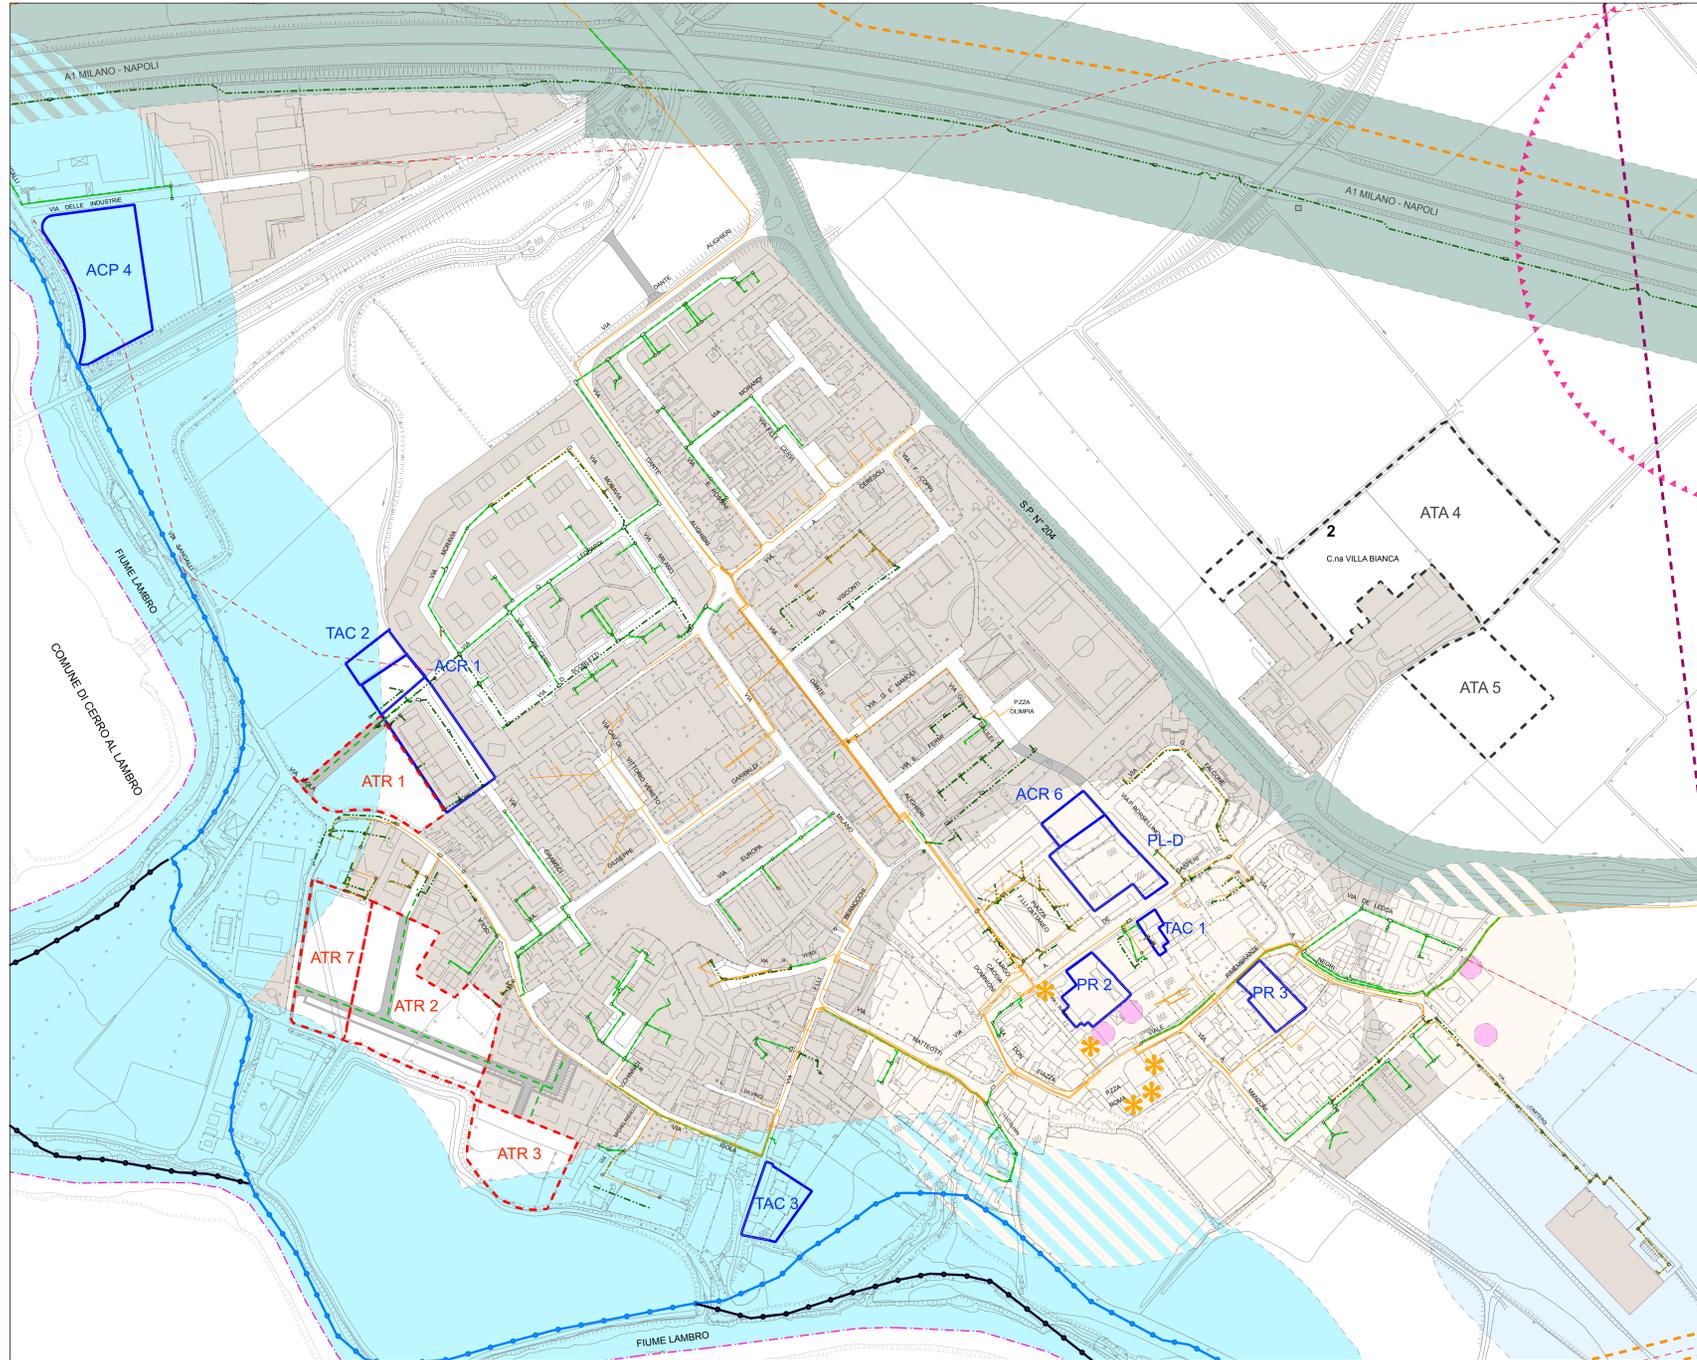

LEGENDA

- RETE TELEFONIA FISSA**
- Opere esistenti
 - Tubazioni
 - Tubi interrati
 - Cavi in trincea
 - Cunicoli
 - Pozzetti
 - Camerette
 - Opere in progetto
 - Tubi interrati

S. MARIA IN PRATO

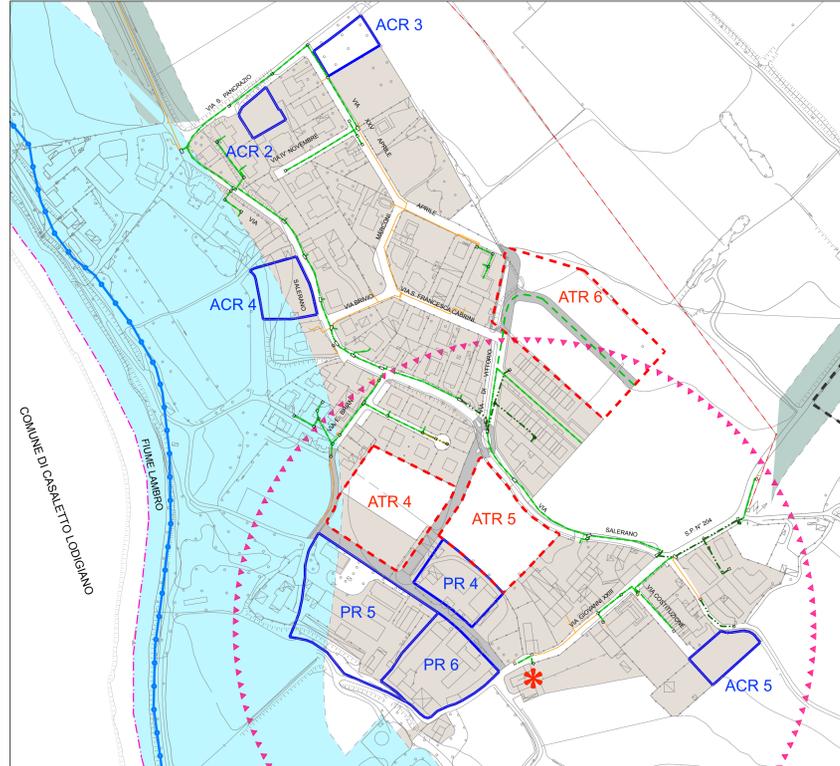

LEGENDA

VINCOLI

Vincoli Amministrativi

- Fascia di rispetto stradale e fascia di rispetto ferroviario
- Fascia di rispetto pozzi acquedottistici (D.Lgs. n° 152/1999 D.Lgs. n° 258/2000 - D.G.R. n° 7-12693/2003)
- Fascia di tutela assoluta pozzi acquedottistici (D.Lgs. n° 152/1999)
- Fascia di rispetto cimiteriale (art. 8 del R.R. n° 6 del 04/11/2004)
- Metanodotti (D.M. del 24/11/1984)
- Oleodotti (D.P.R. n° 348 del 02/09/1999)
- Elettrodotti (D.M. del 29/05/2008)

Vincoli Paesaggistici e Culturali

- Parco Agricolo Sud Milano
- Immobile vincolato ai sensi degli artt. 10-12 del D.Lgs. n° 42/2004
- Immobile vincolato ai sensi dell'art. 128 del D.Lgs. n° 42/2004
- Area a rischio archeologico
- Limite del vincolo paesistico ai sensi dell'art. 142, comma 1, lettera c) del D.Lgs. n° 42/2004 e s.m.i. (Fiume Lambro)

Vincoli Idrogeologici

- Fascia di rispetto definita dal Piano per l'Assetto Idrogeologico (PAI)
- Limite tra la Fascia A e la Fascia B
- Limite tra la Fascia B e la Fascia C

Ambiti di trasformazione

- ATR Ambito di trasformazione residenziale
- ATA Ambito di trasformazione agricola

Modalità attuative

- ACR Ambito di completamento residenziale
- ACP Ambito di completamento produttivo
- PR Piano di recupero
- TAC Titolo abilitativo convenzionato
- PL-D Piano di zona

Tessuto consolidato

- Tessuto consolidato
- Varie
- Viabilità di progetto
- Viabilità di progetto Tangenziale Est Esterna di Milano (TEEM)
- Confine comunale

Comune di S. Zenone al Lambro (Provincia di Milano)

PIANO URBANO GENERALE DEI SERVIZI NEL SOTTOSUOLO

8-7

8 - ELABORATI e TAVOLE P.U.G.S.S. - Piano Urbano Generale dei Servizi nel Sottosuolo

8.1 - relazione generale del P.U.G.S.S.
 8.2 - vincoli
 8.3 - rete fognaria
 8.4 - rete acqua potabile
 8.5 - rete gas metano
 8.6 - rete energia elettrica
8.7 - rete telefonia fissa
 8.8 - rete illuminazione pubblica
 8.9 - criticità delle strade

novembre 2013
 approvazione

1 : 2000

Progetto adottato con delibera C.C. n° 15 del 24/05/2013
 Pubblicato dal 03/07/2013 al 02/09/2013
 Approvato con delibera C.C. n° 35 del 30/11/2013

progettista Arch. Sergio Uggetti - Studio di Architettura ed Urbanistica - Lodi, Via San Francesco n° 1
 Tel. 0371/425719 - Fax 0371/422853 - e-mail: info@studiouggetti.it
 P.P. IVA: 11566370154 - C.F. 02759240152

collaboratori Arch. Luigi Colombo
 sindaco Sergio Giovanni Fieschi
 segretario Dott.ssa Anna Russo